






# RZUT PARTERU

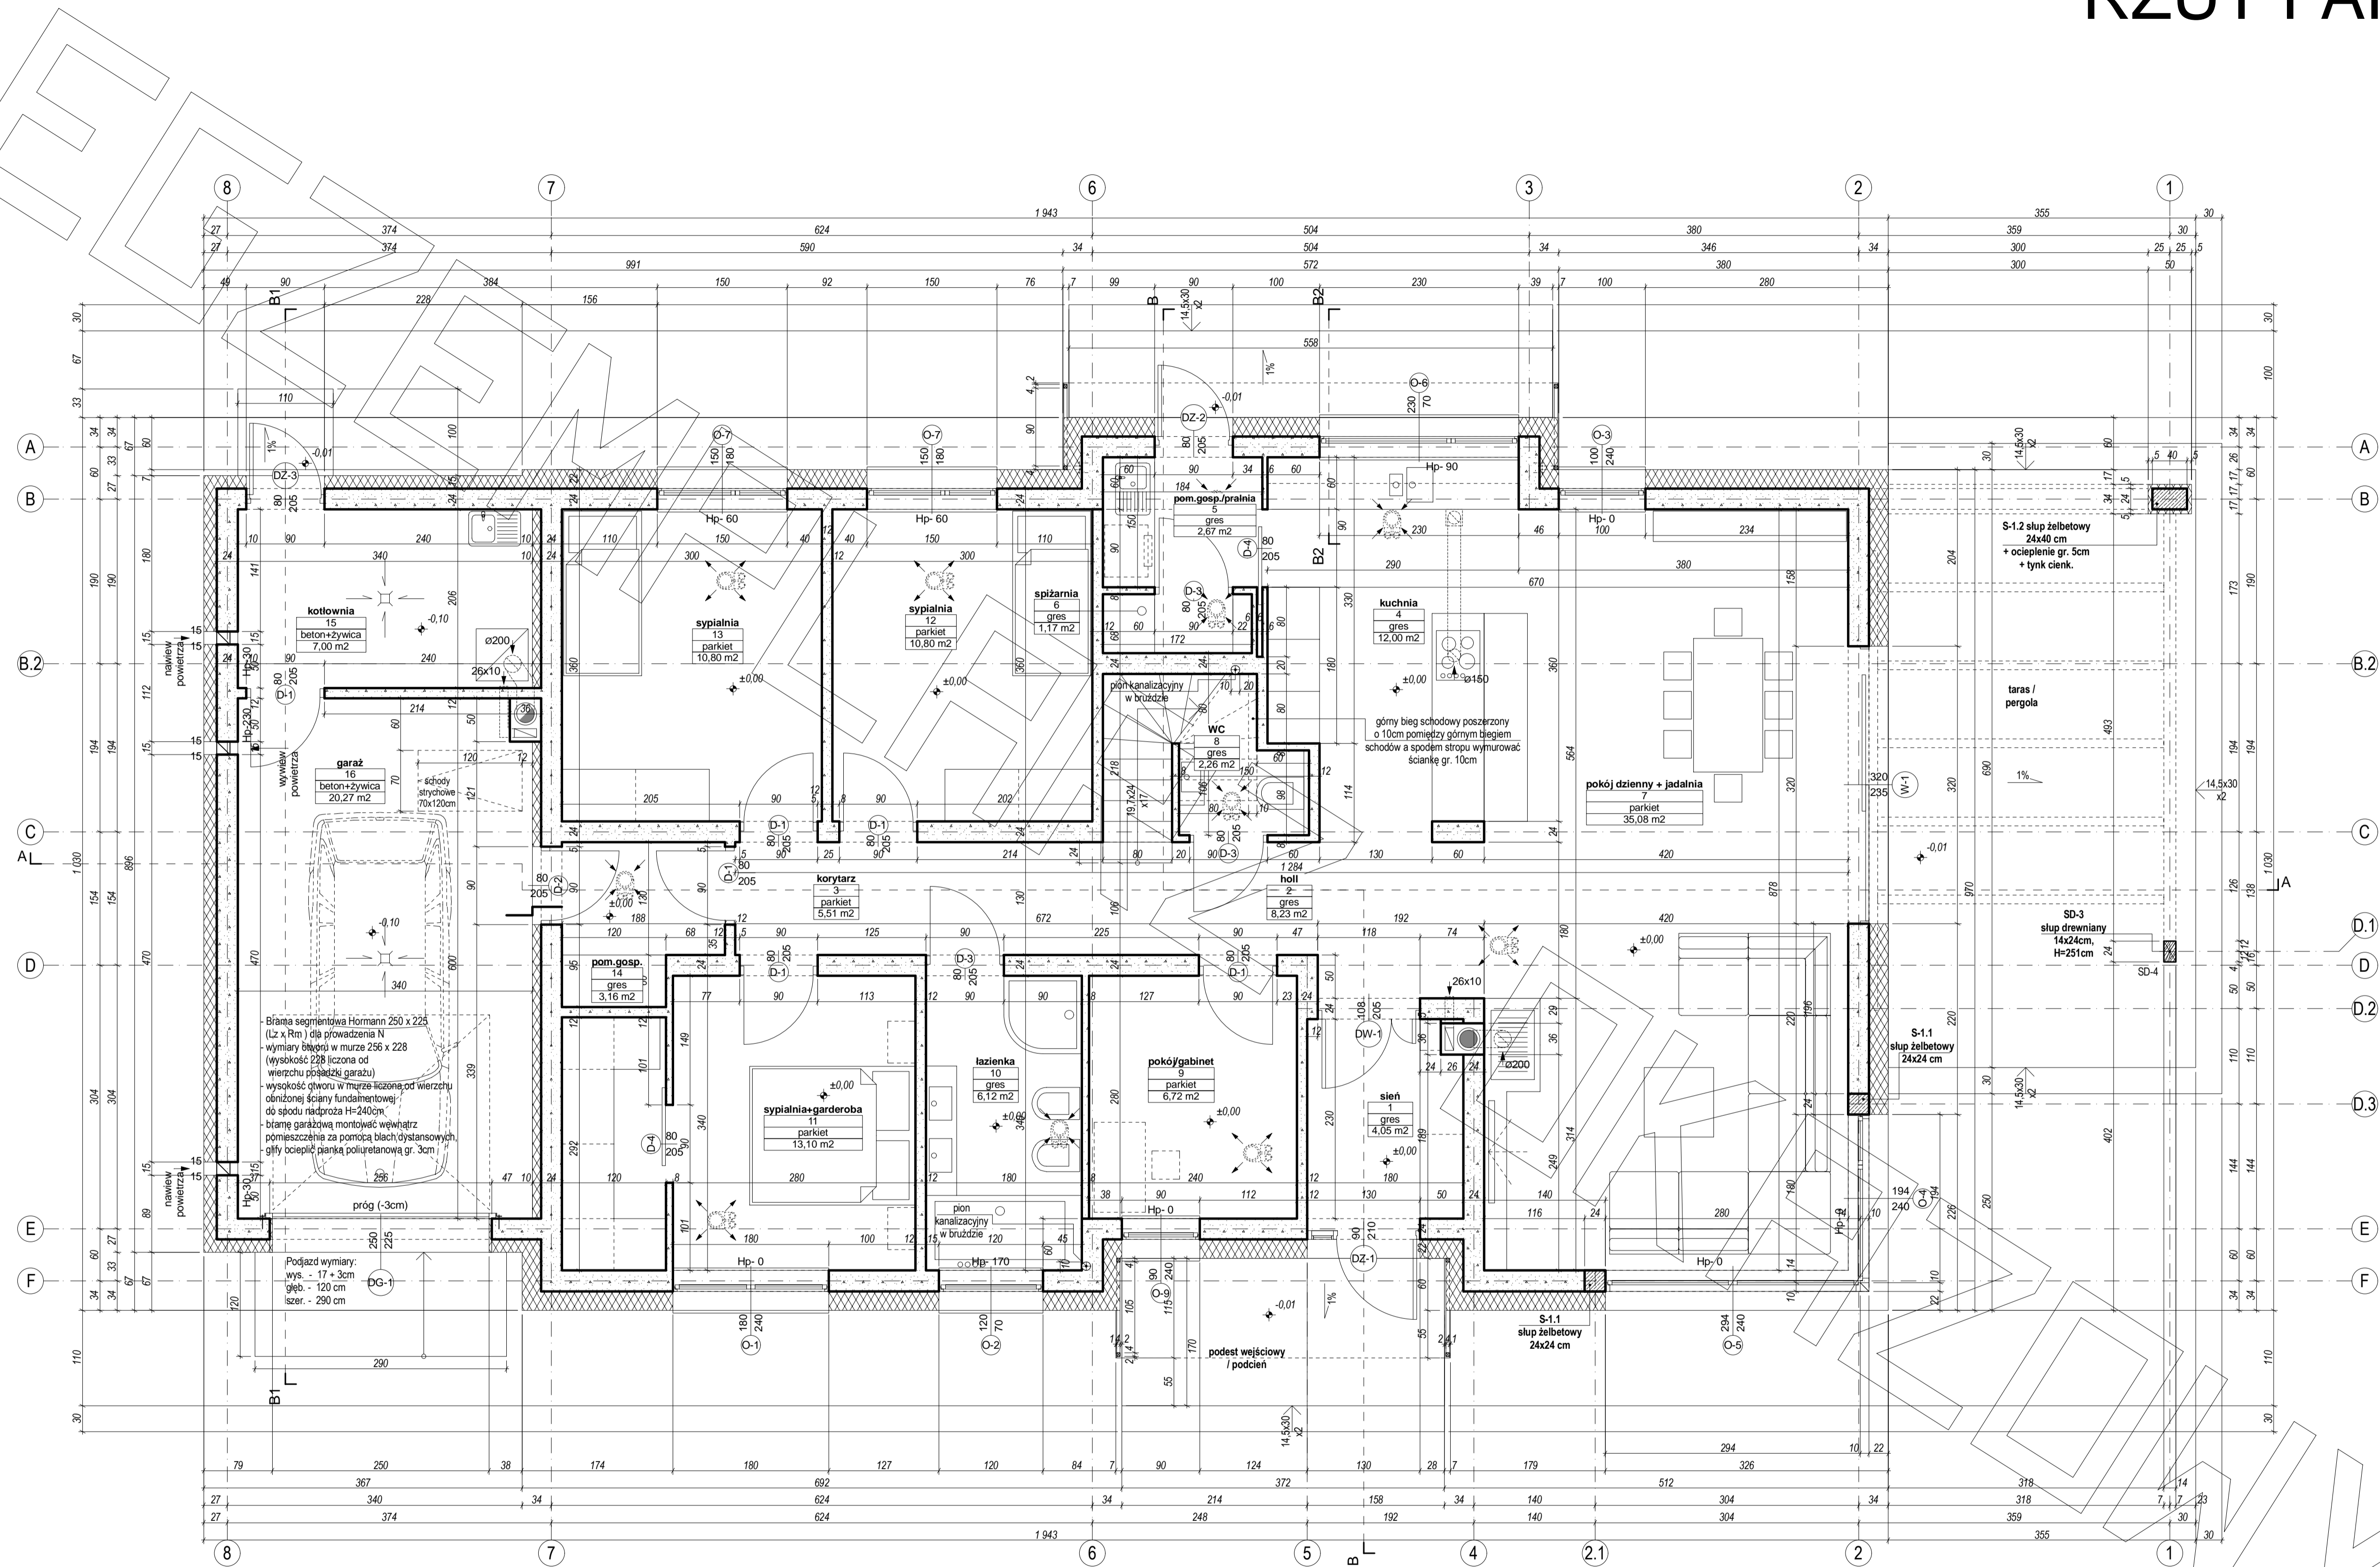



# RZUT PODDASZA

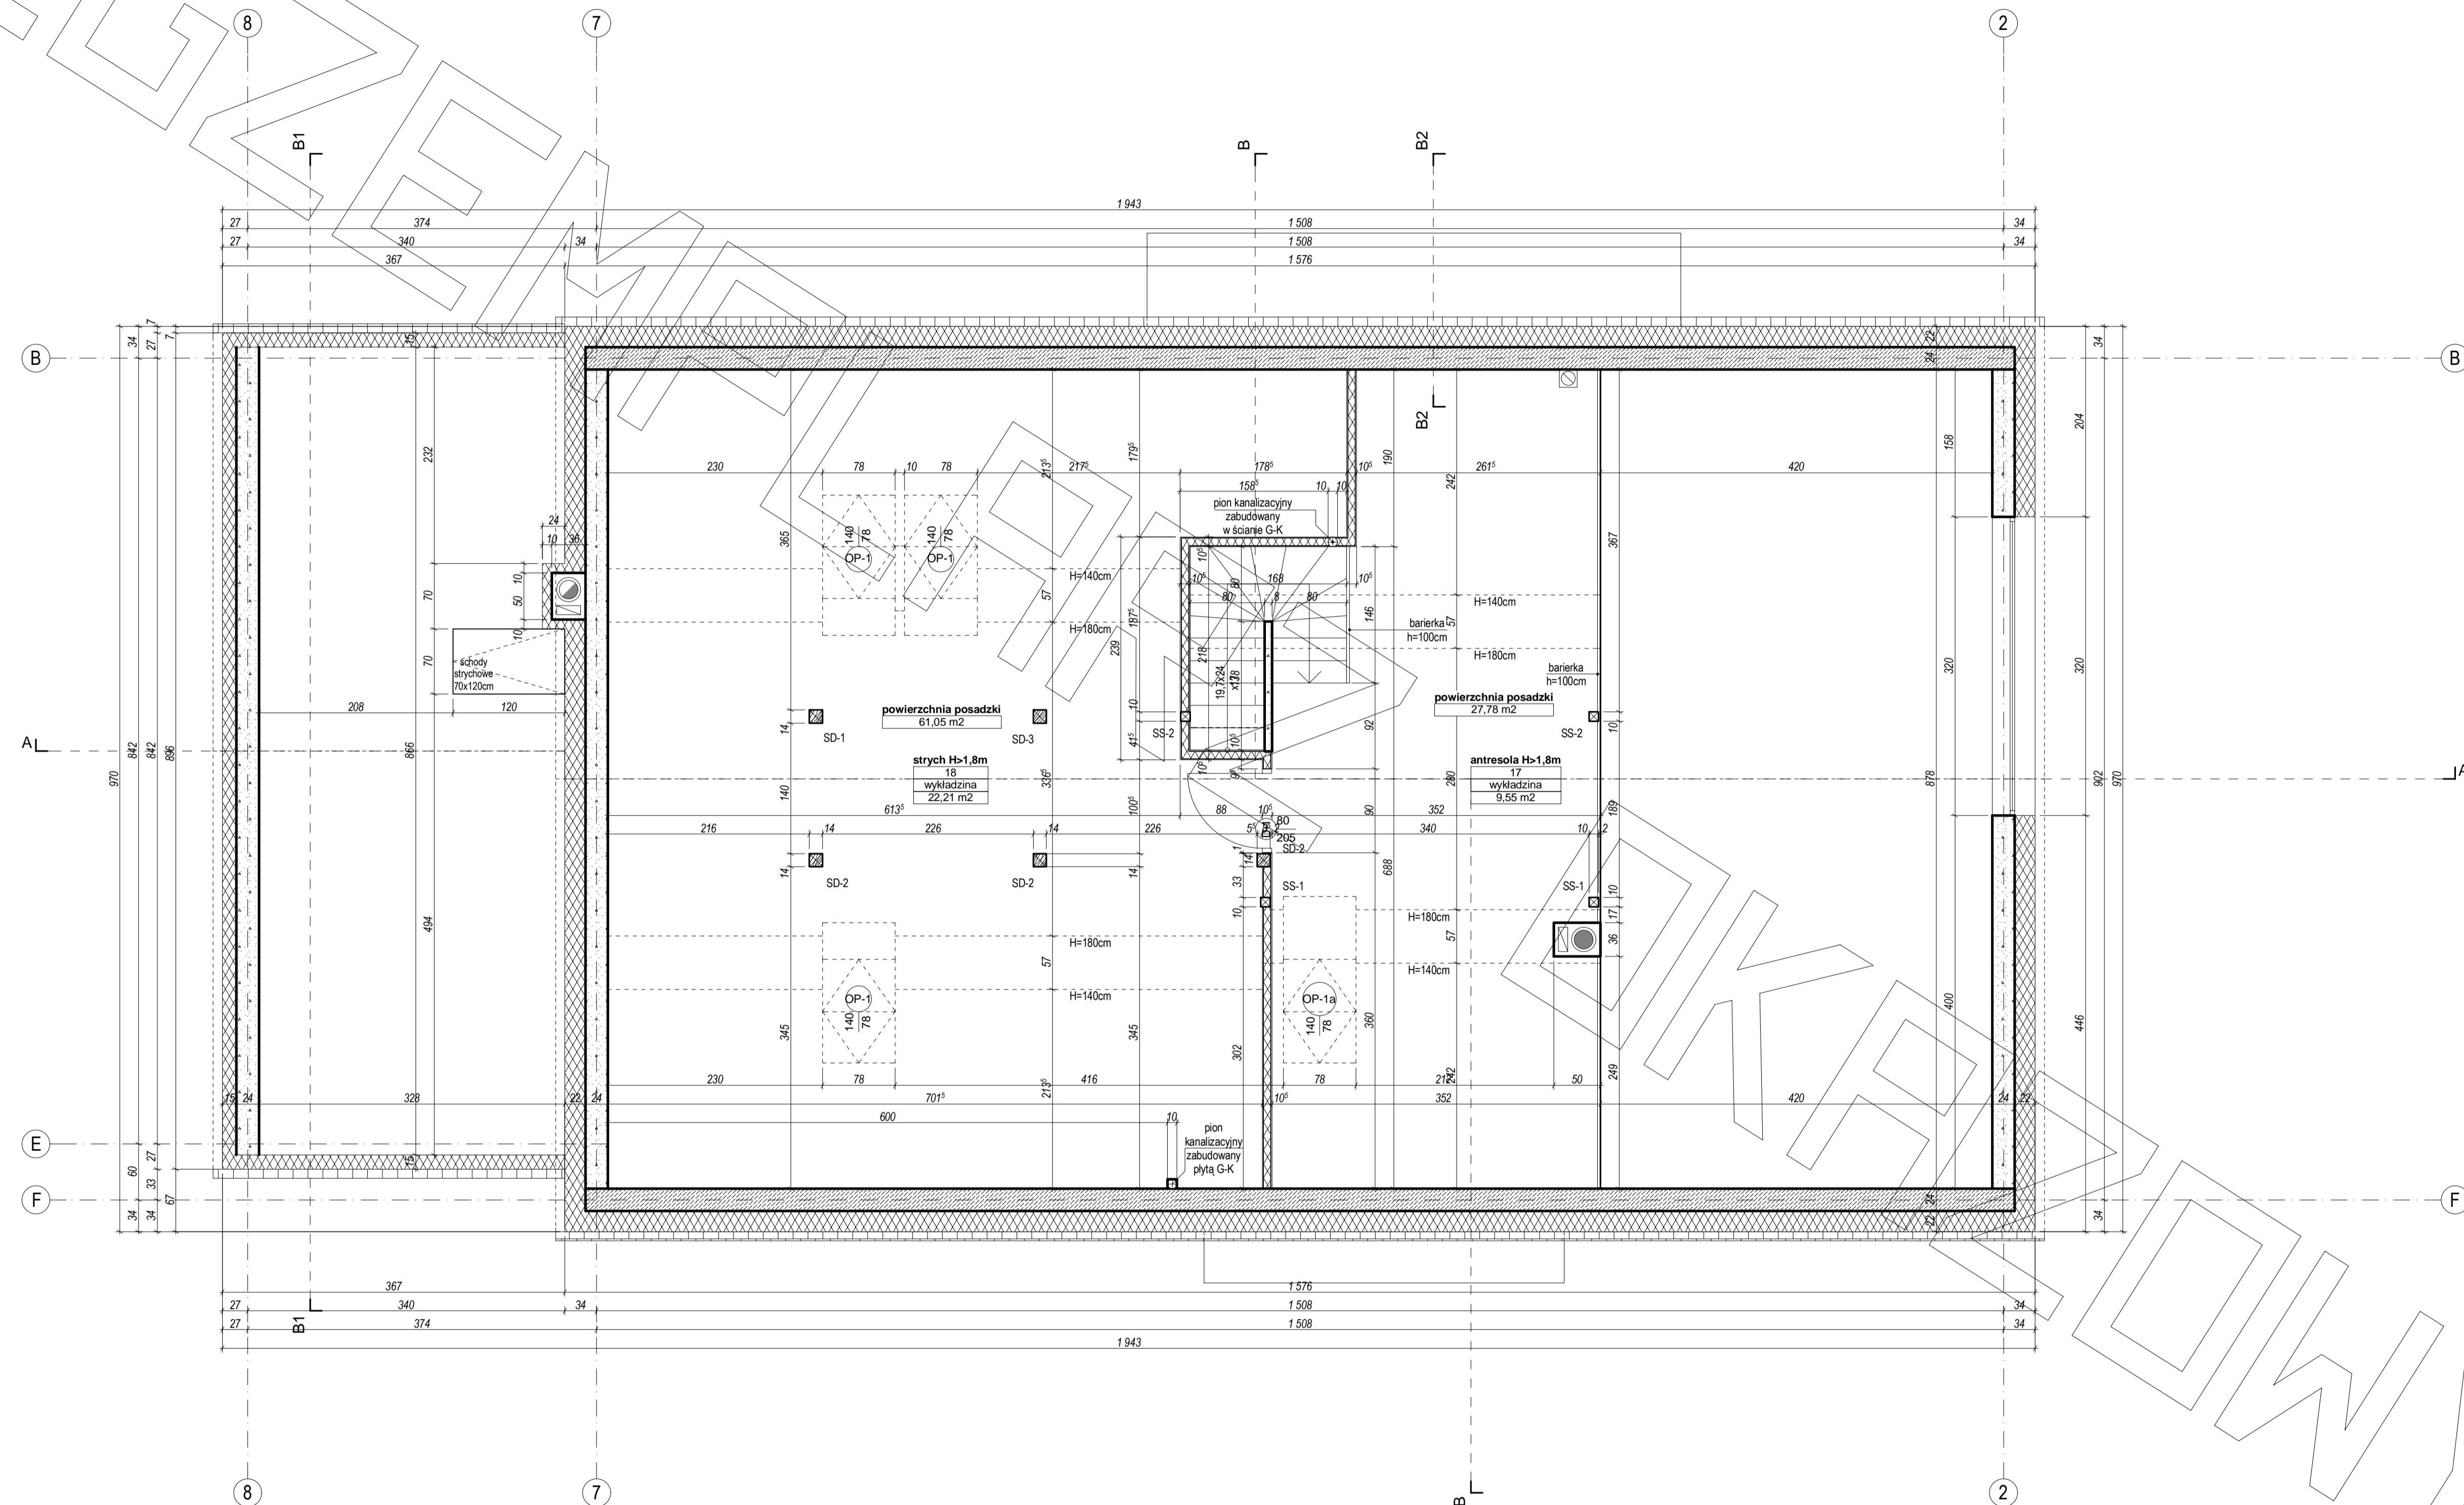


# PRZEKRÓJ

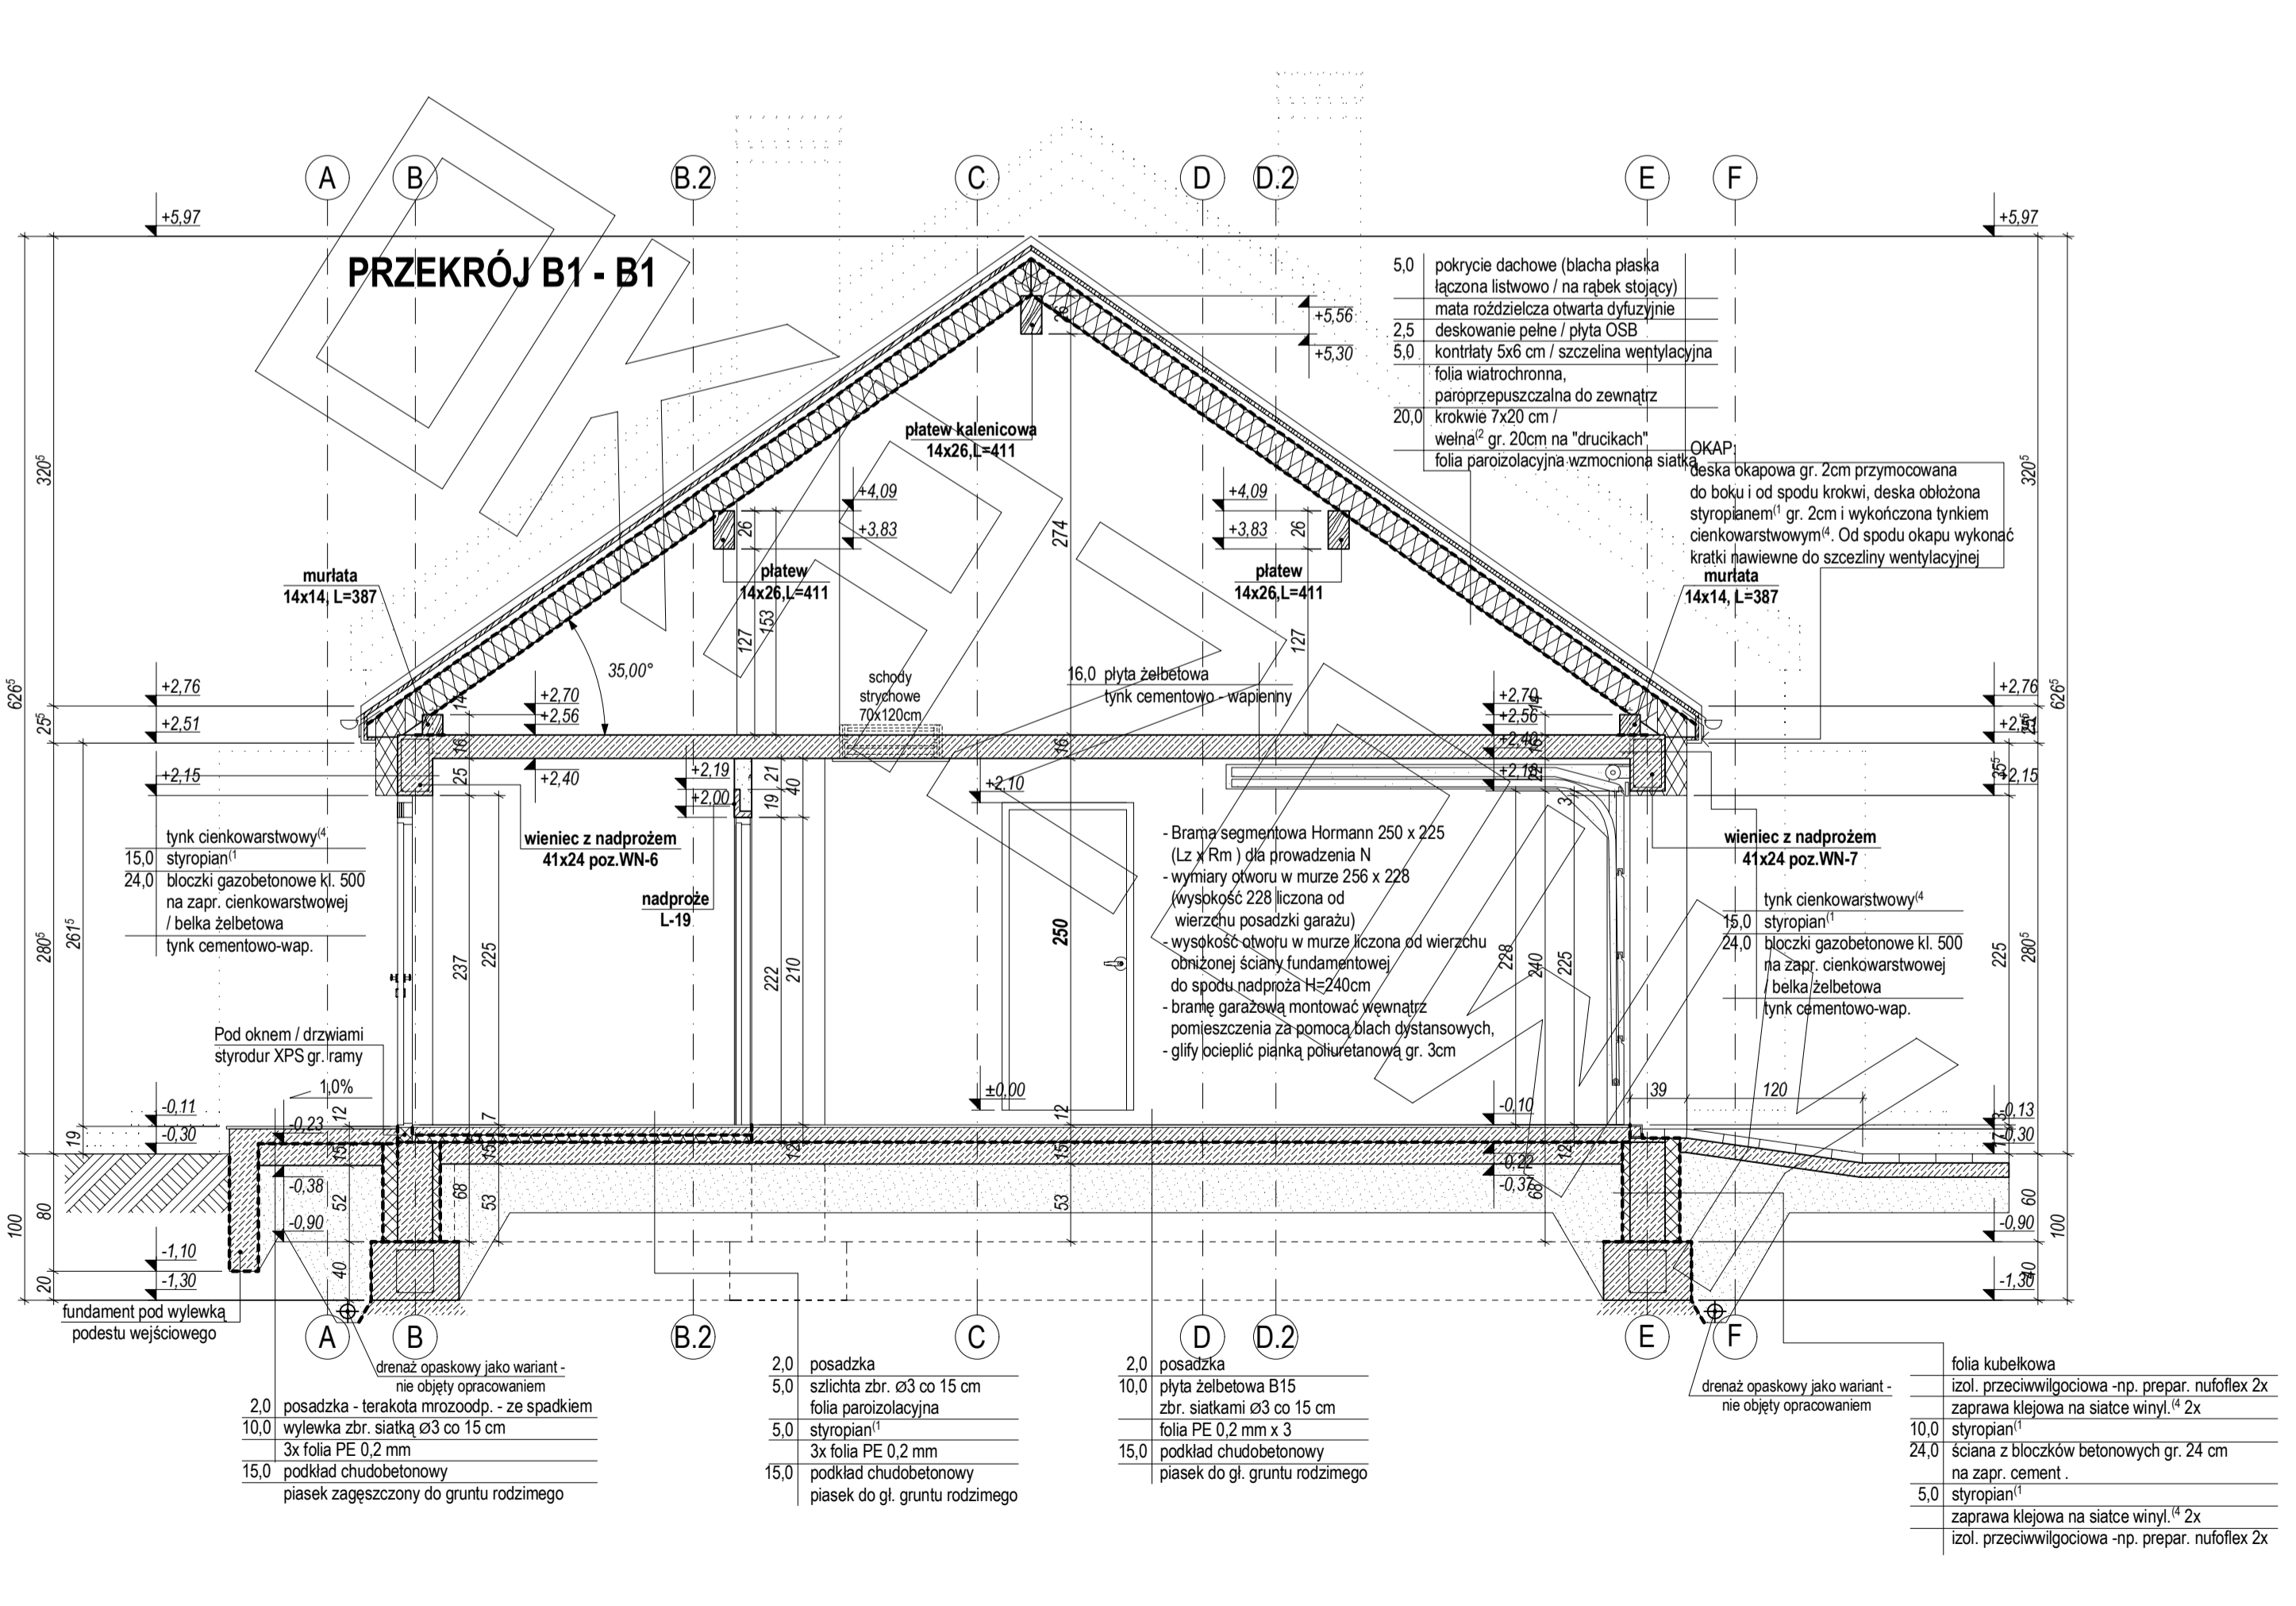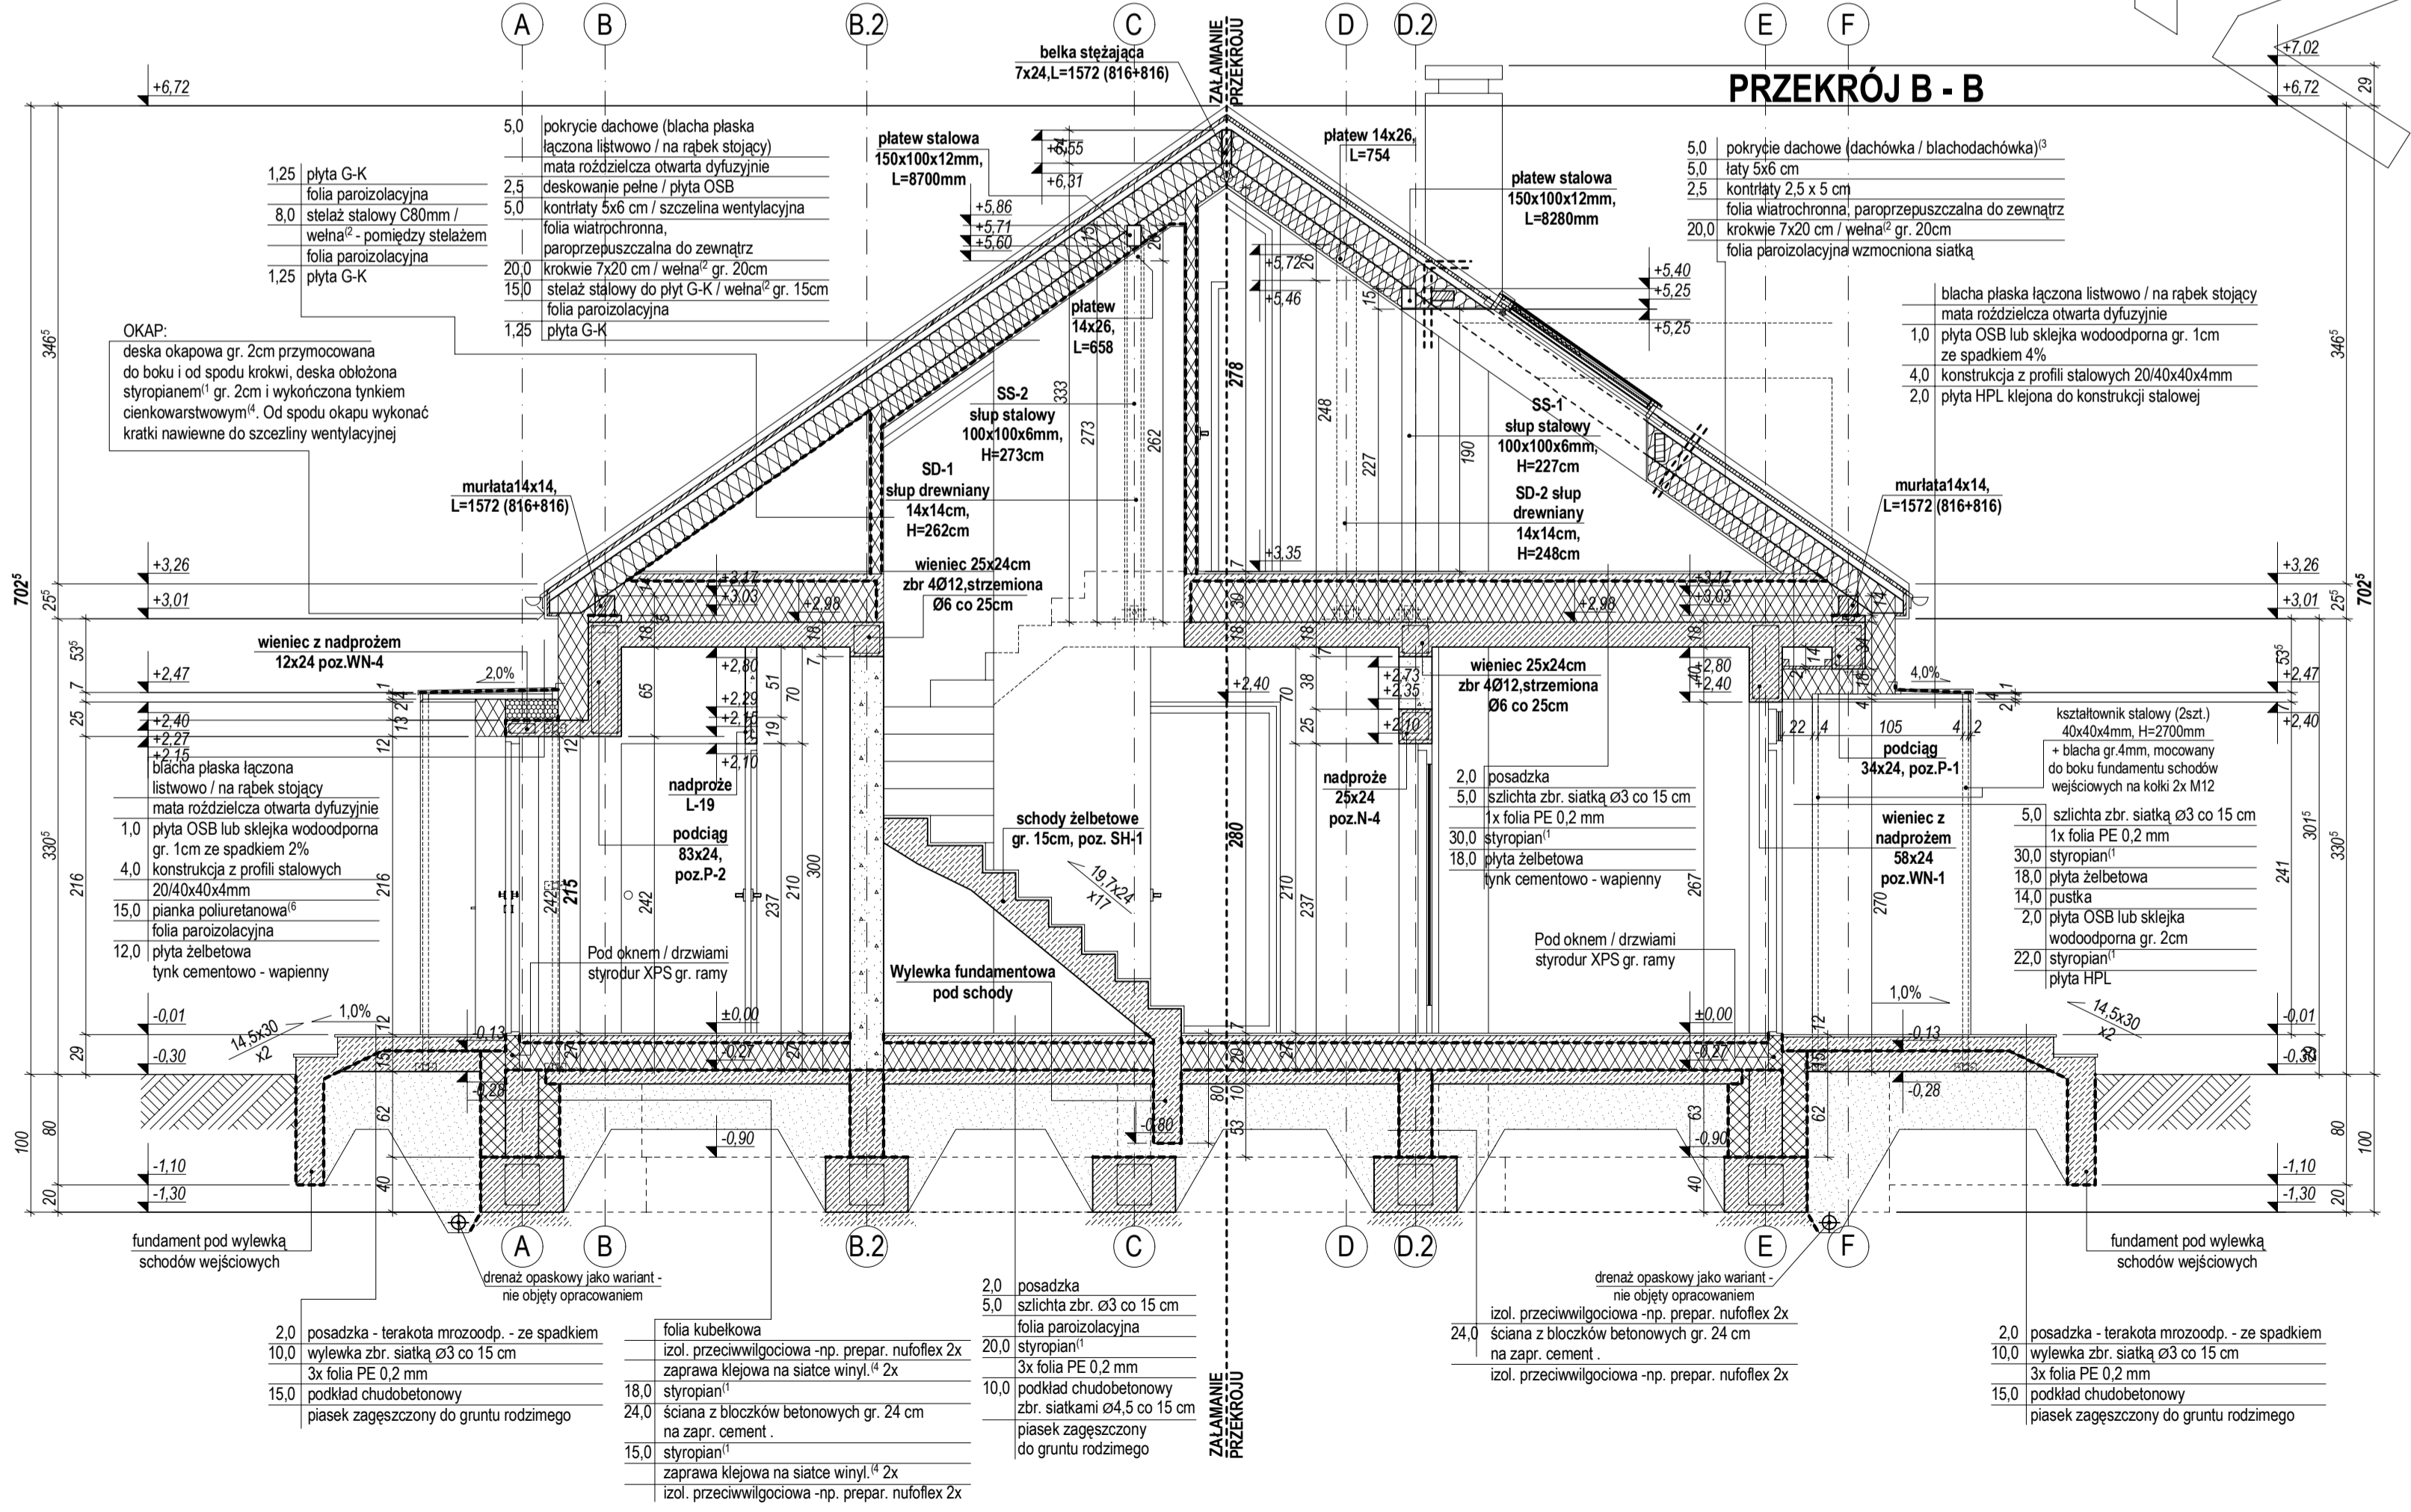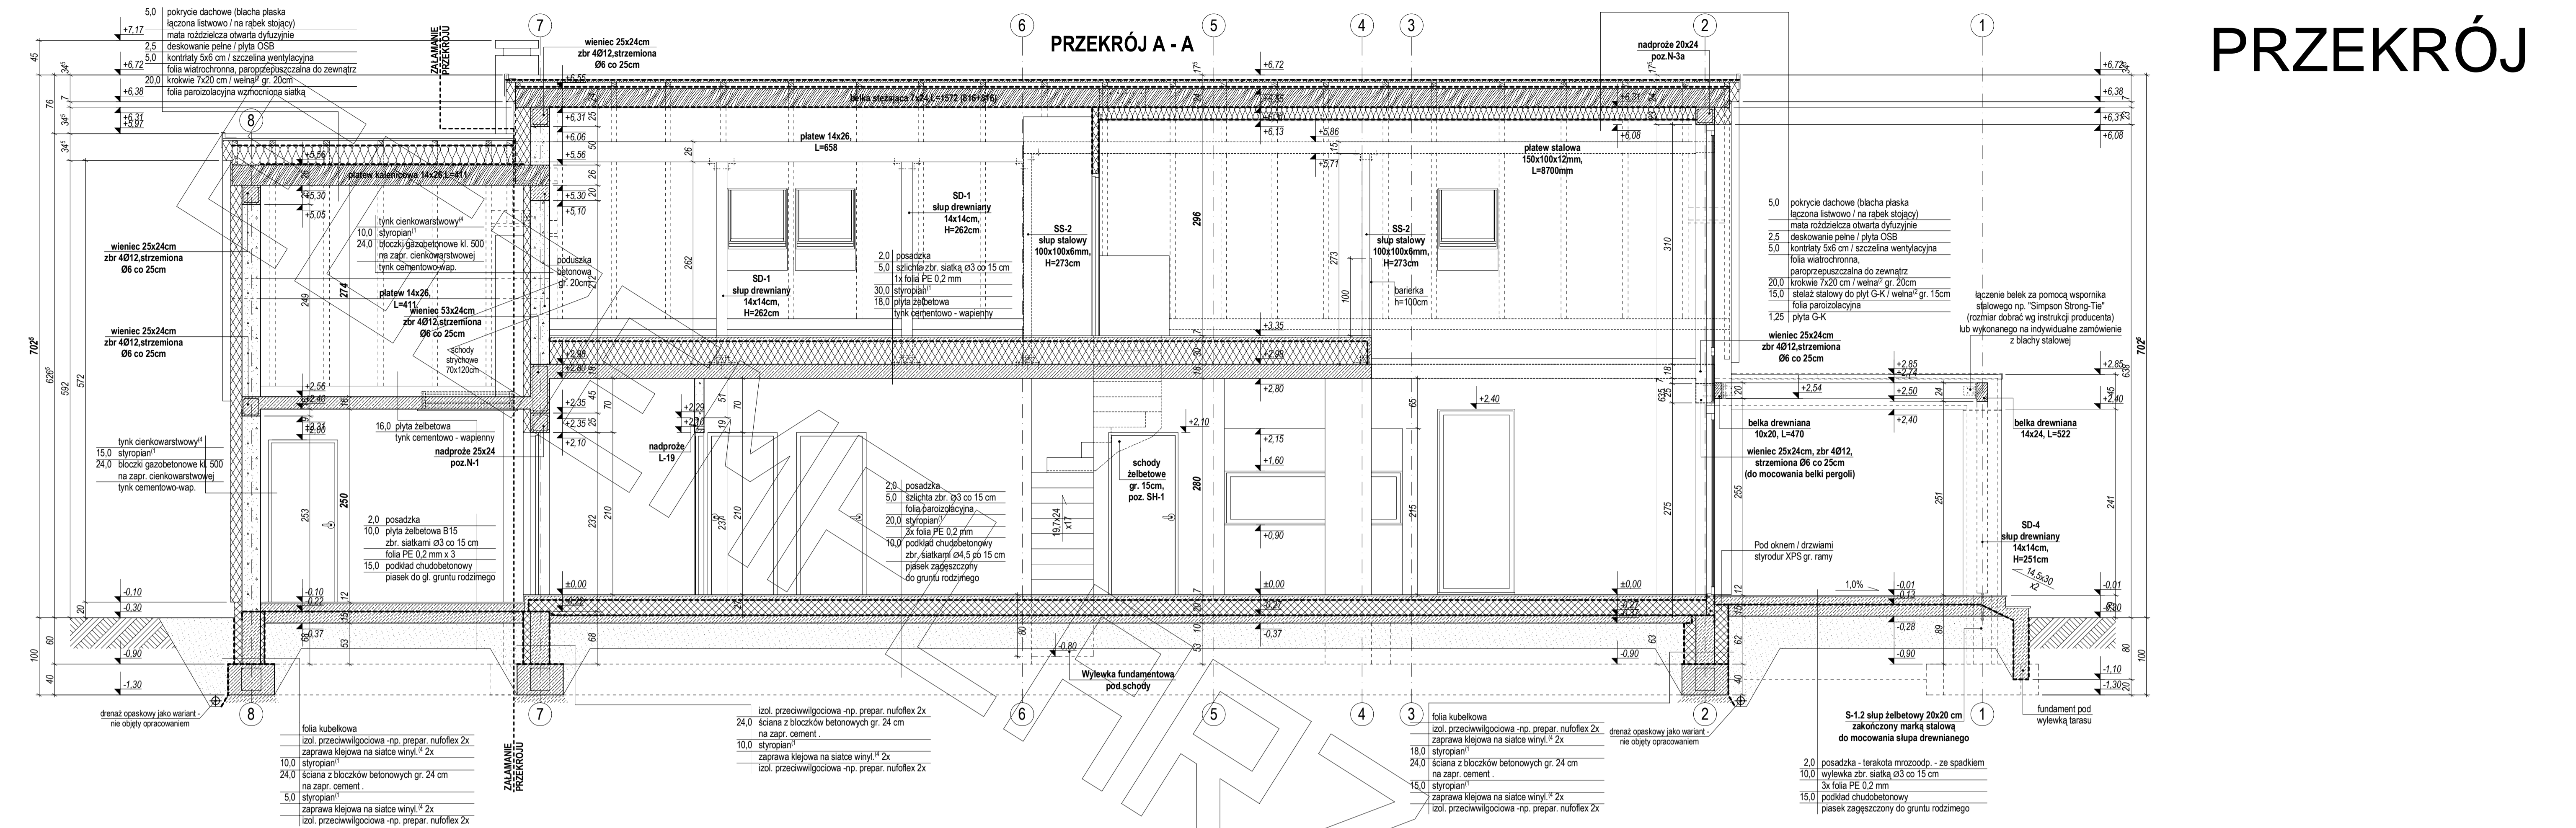


# ELEWACJE

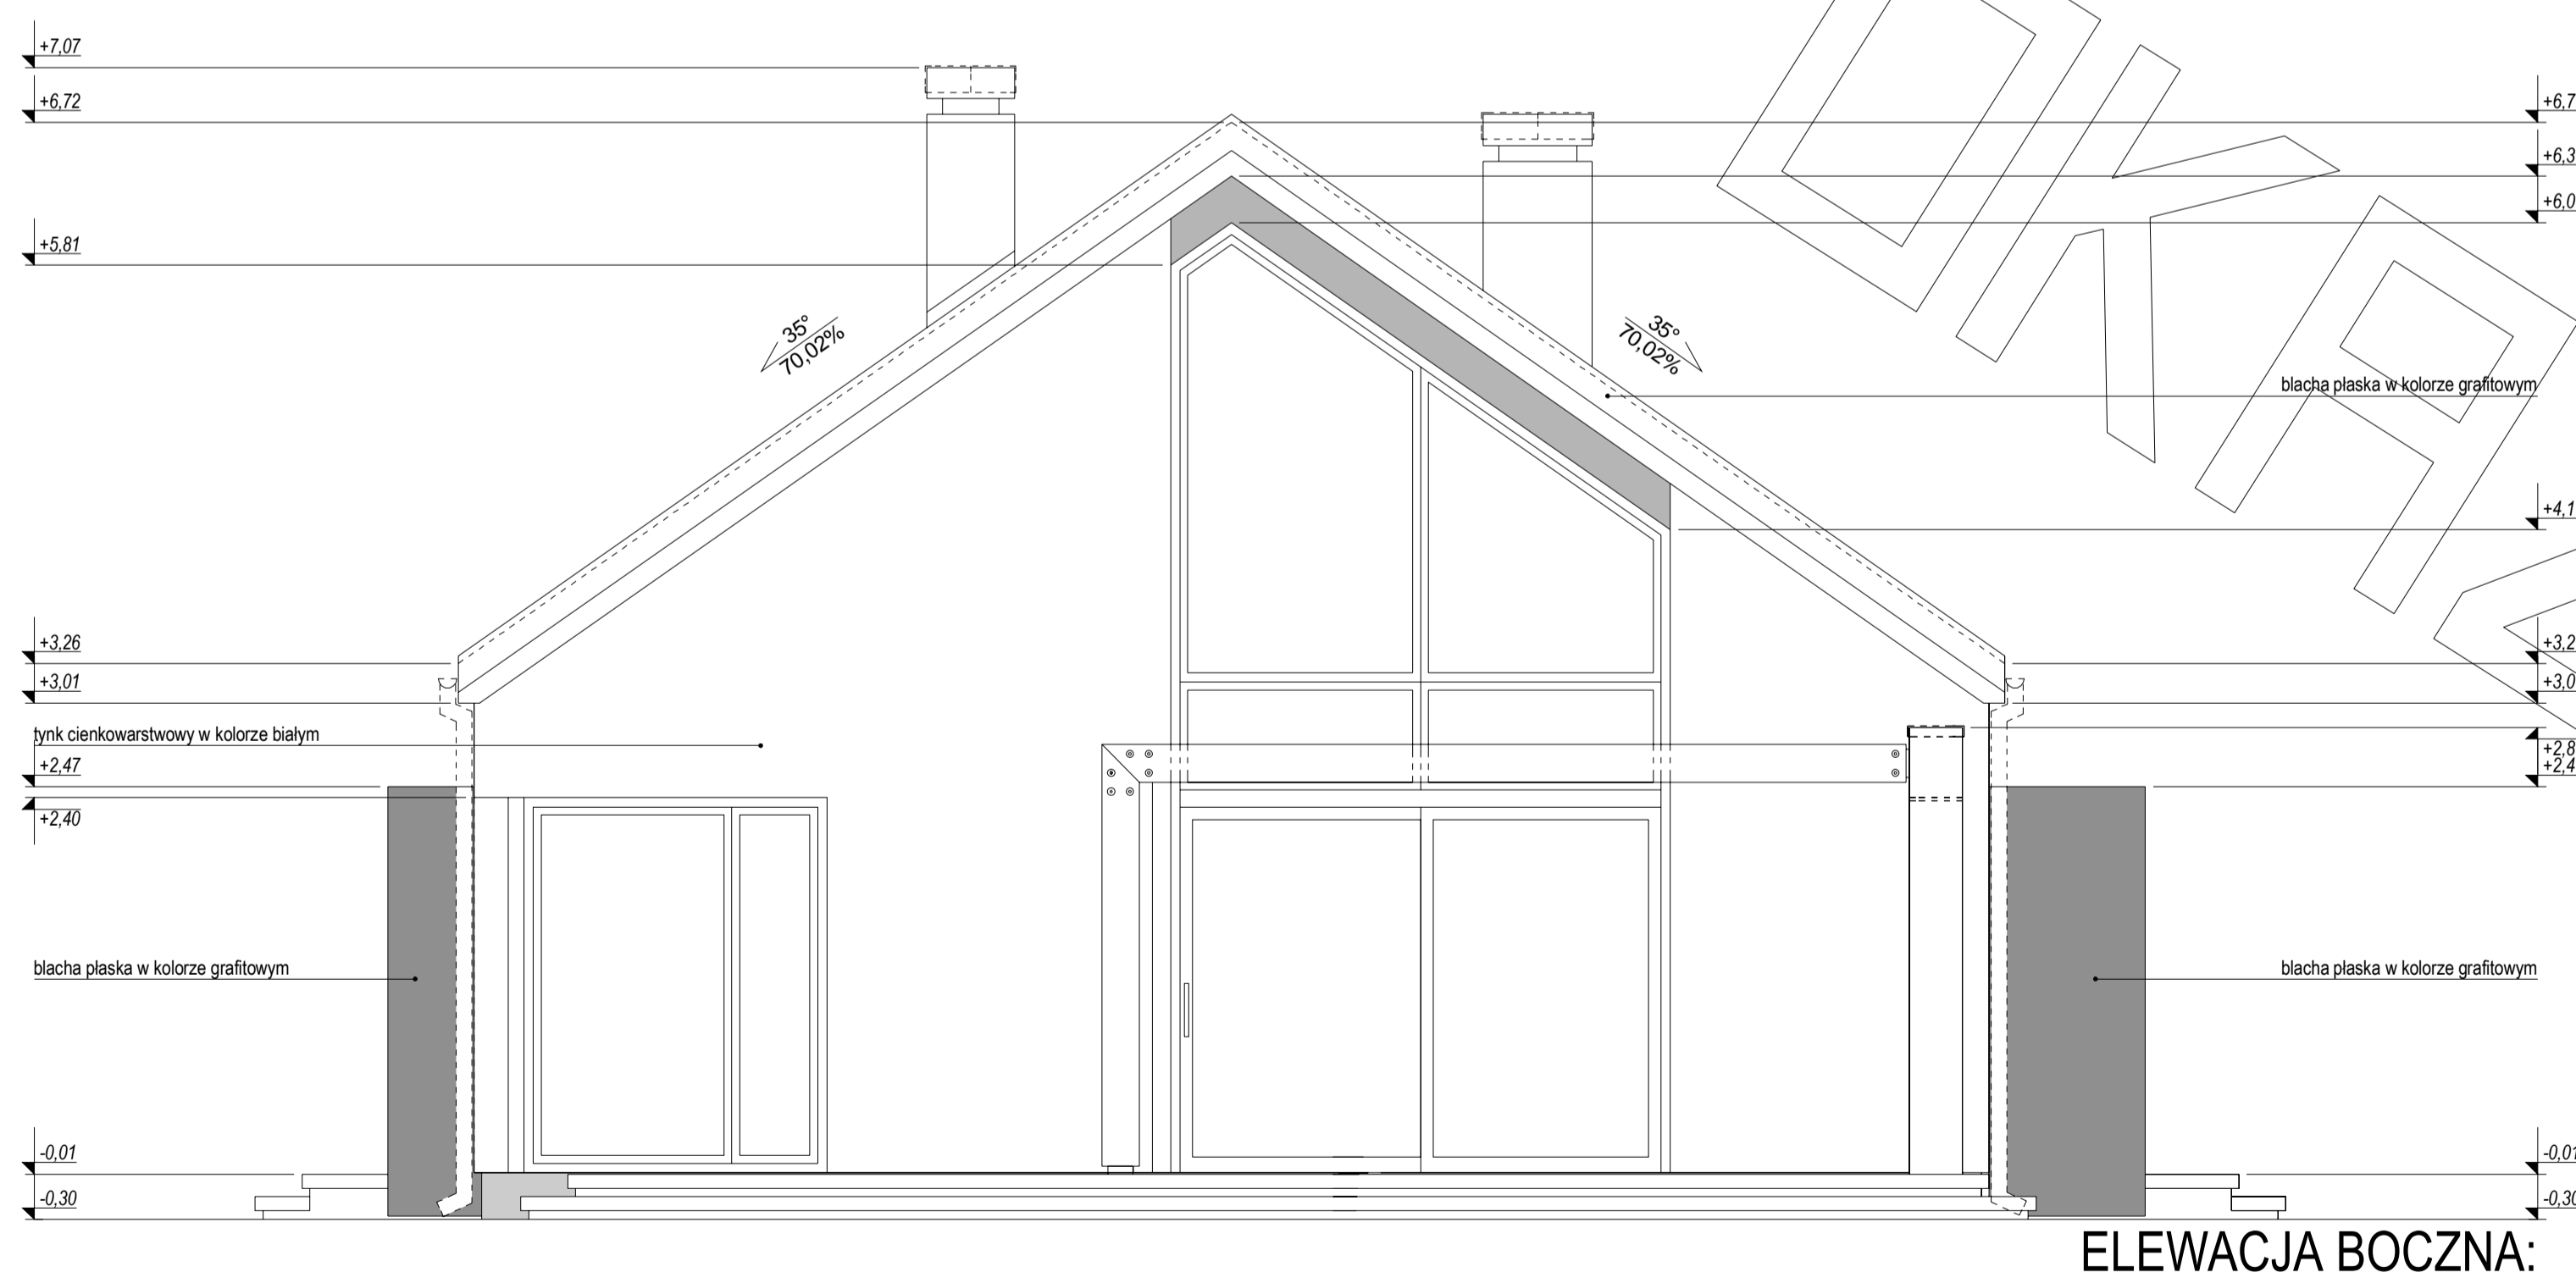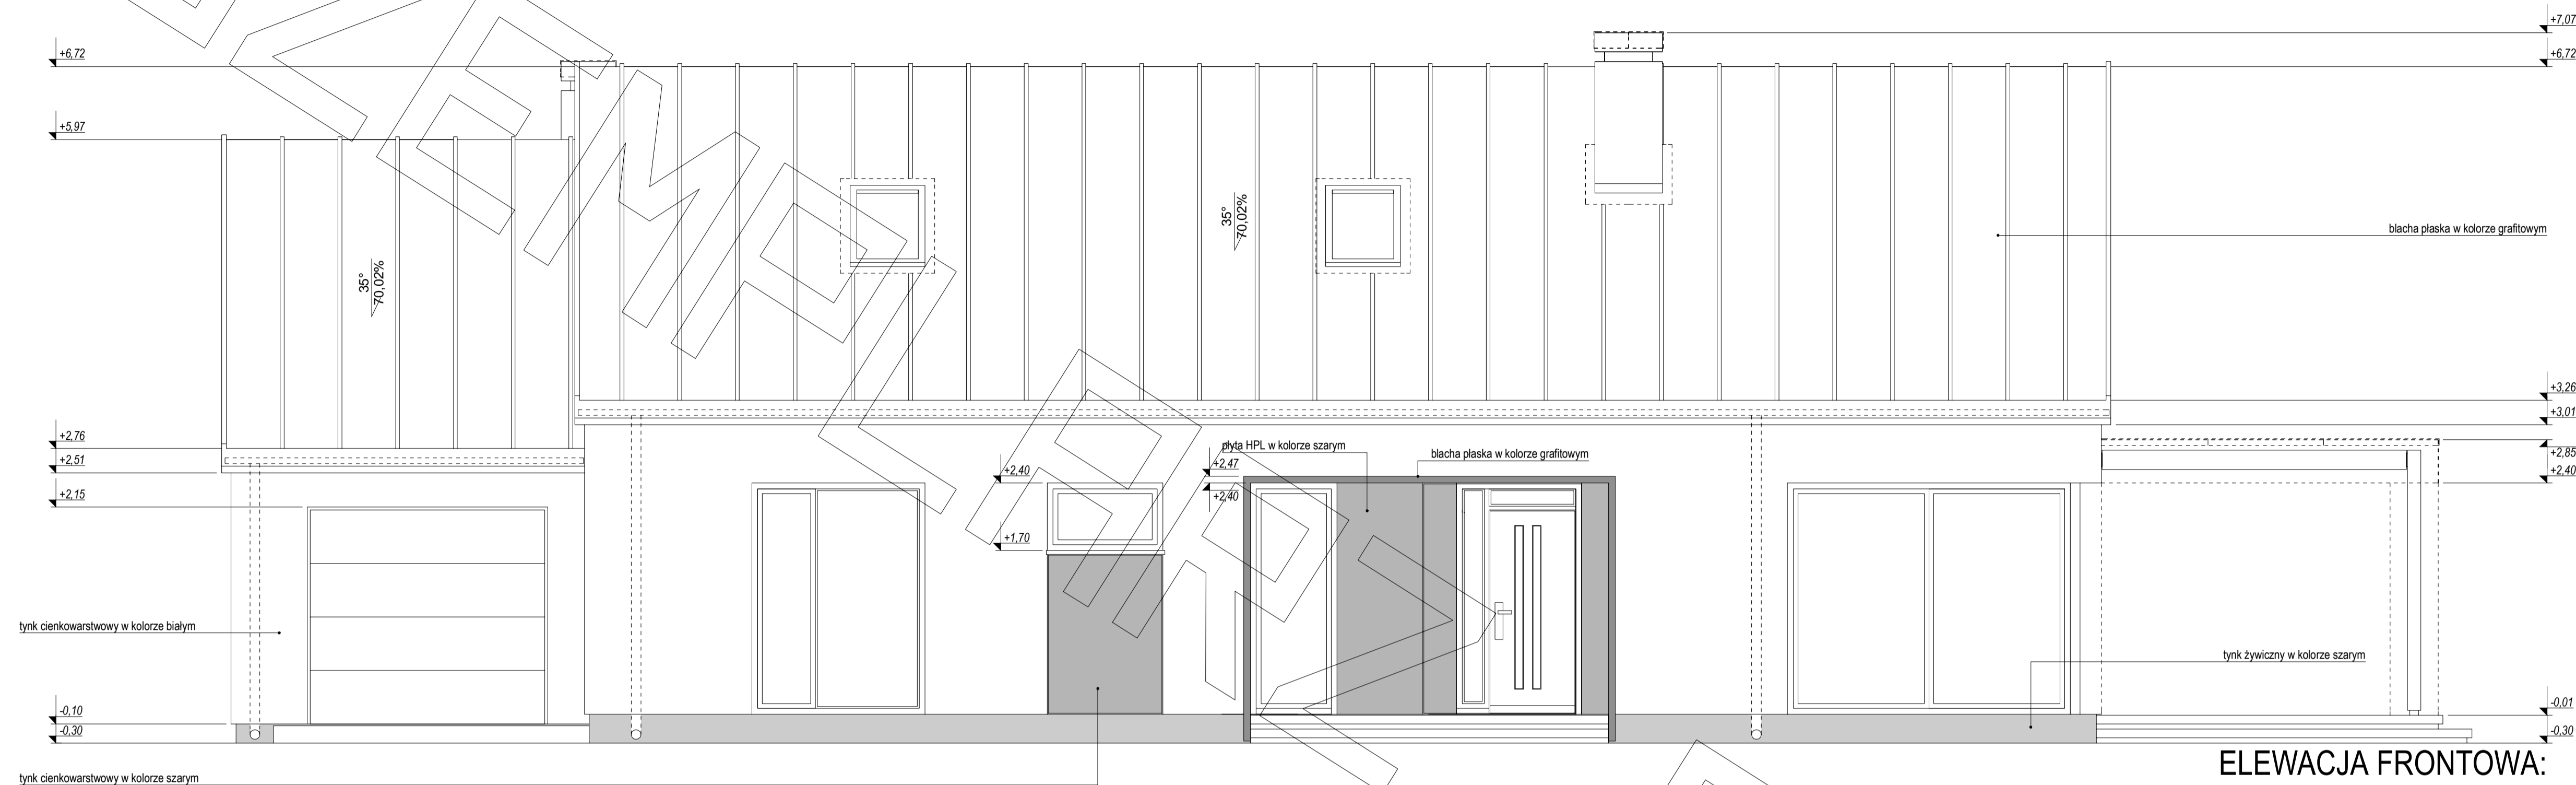

# ELEWACJE

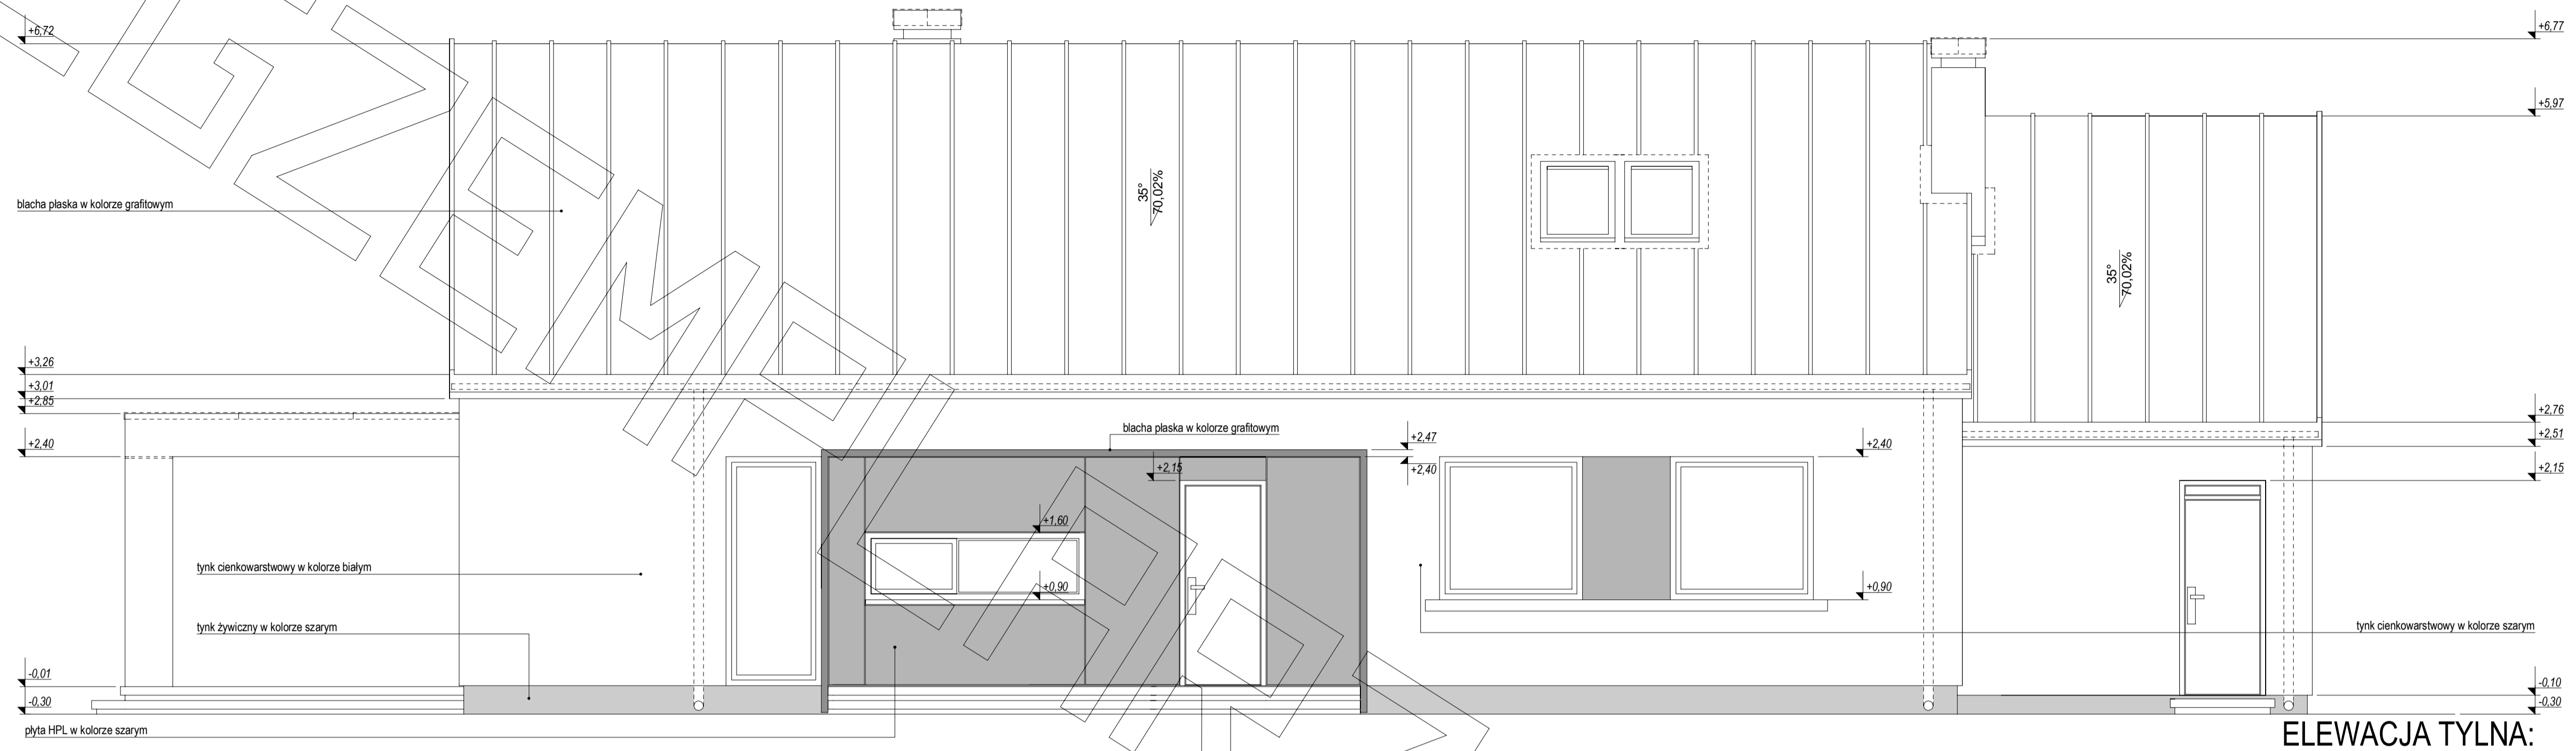

ELEWACJA TYLNA:

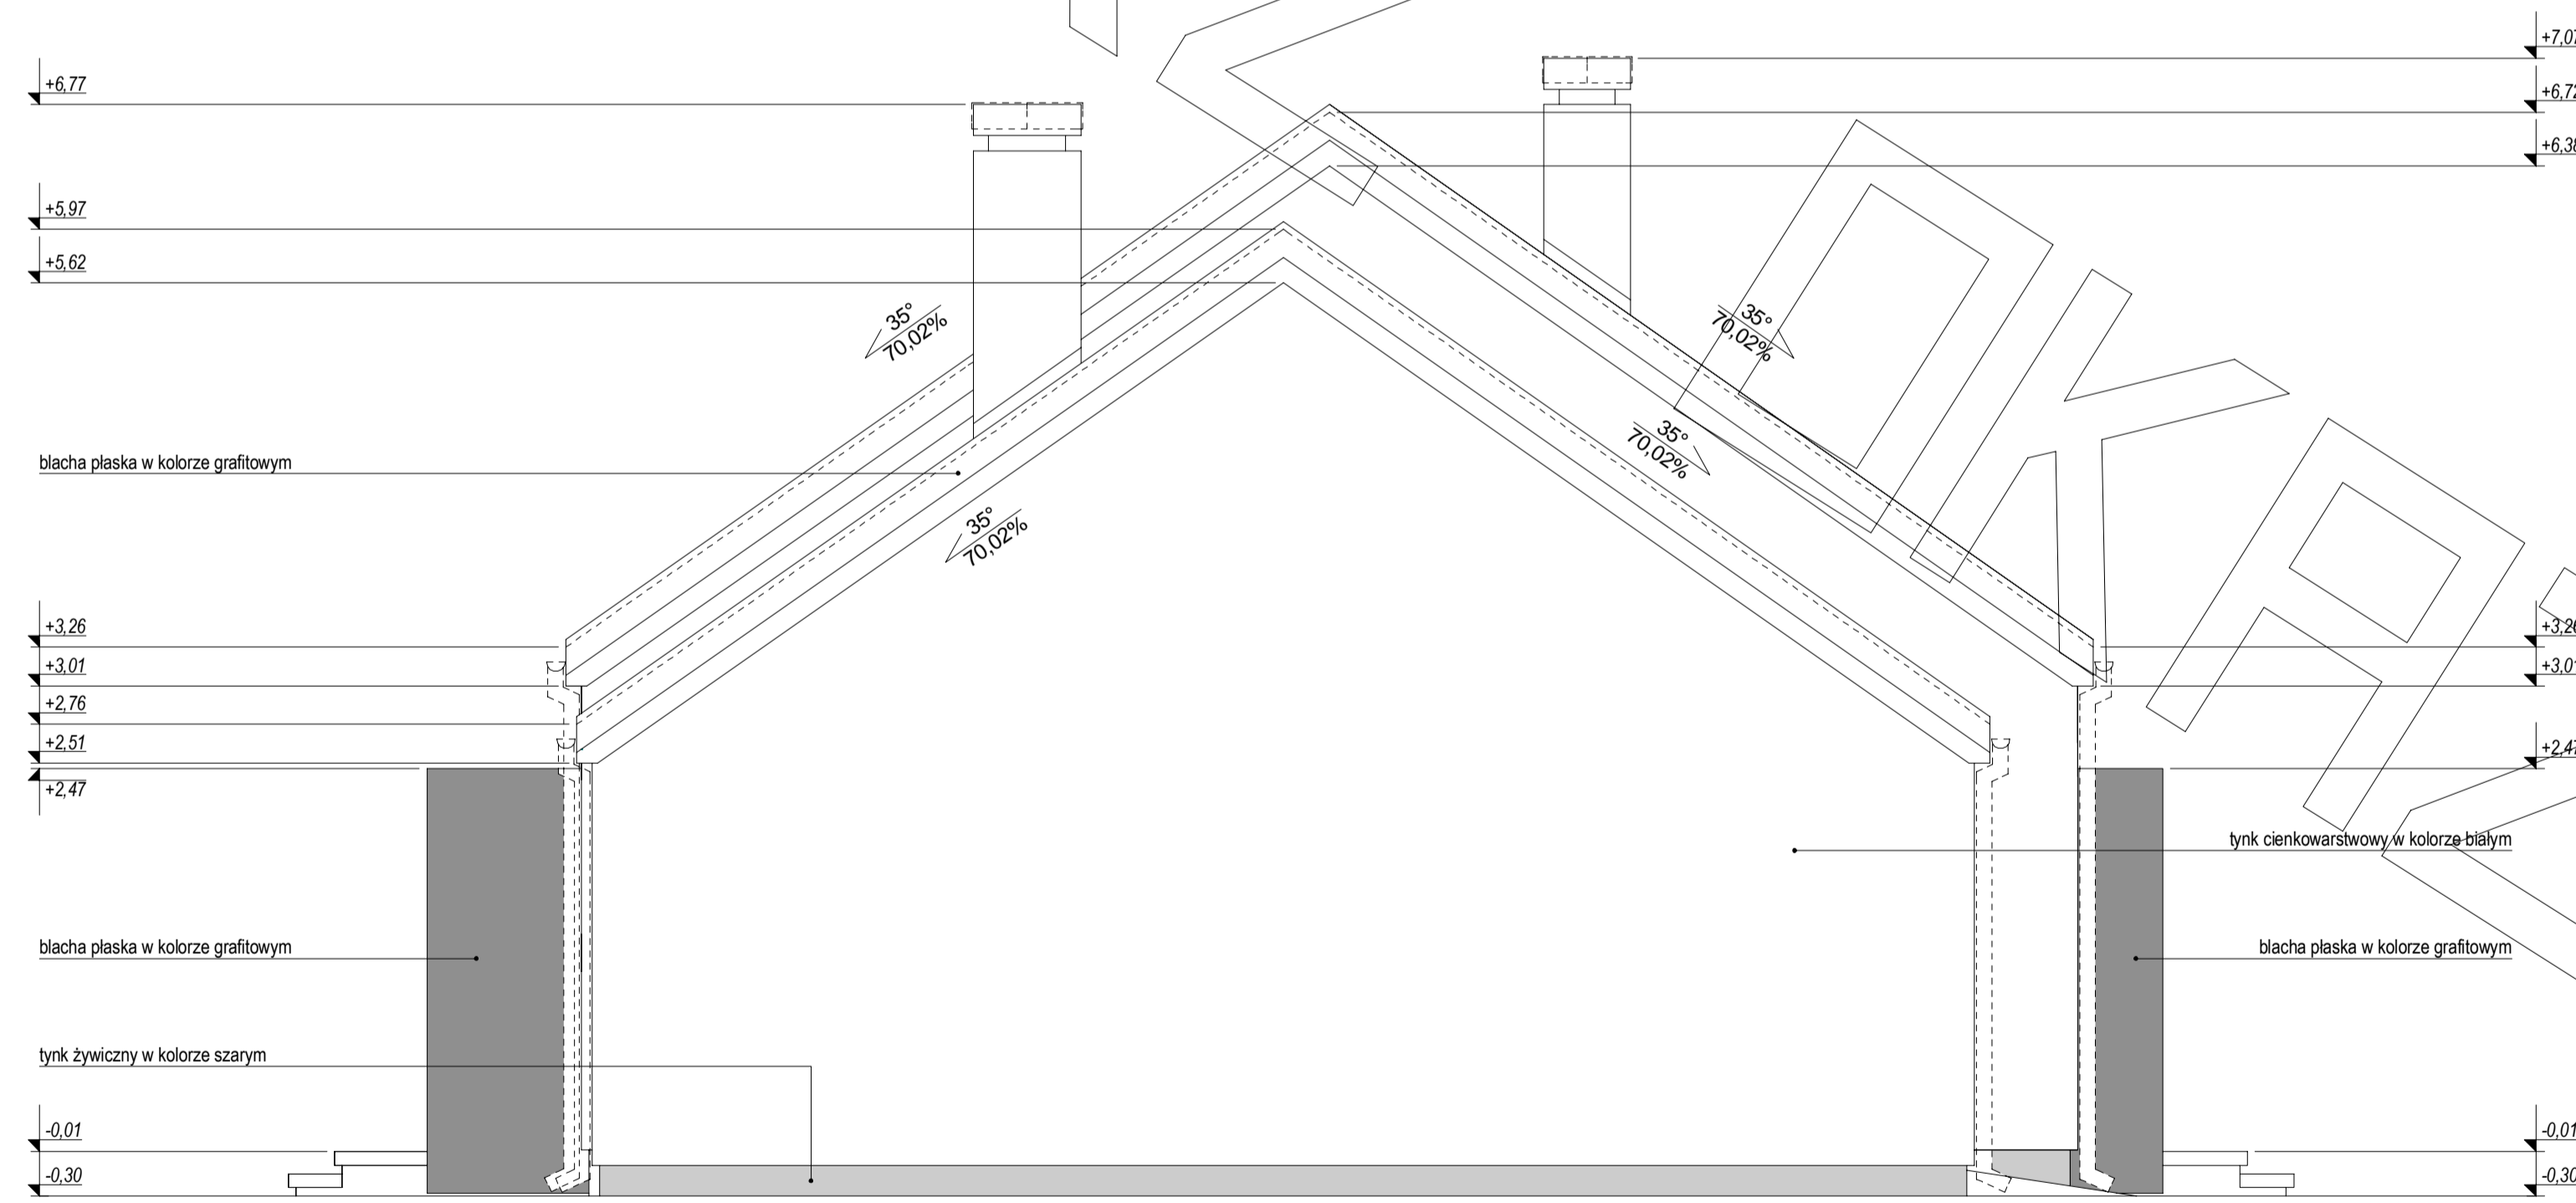

ELEWACJA BOCZNA: