

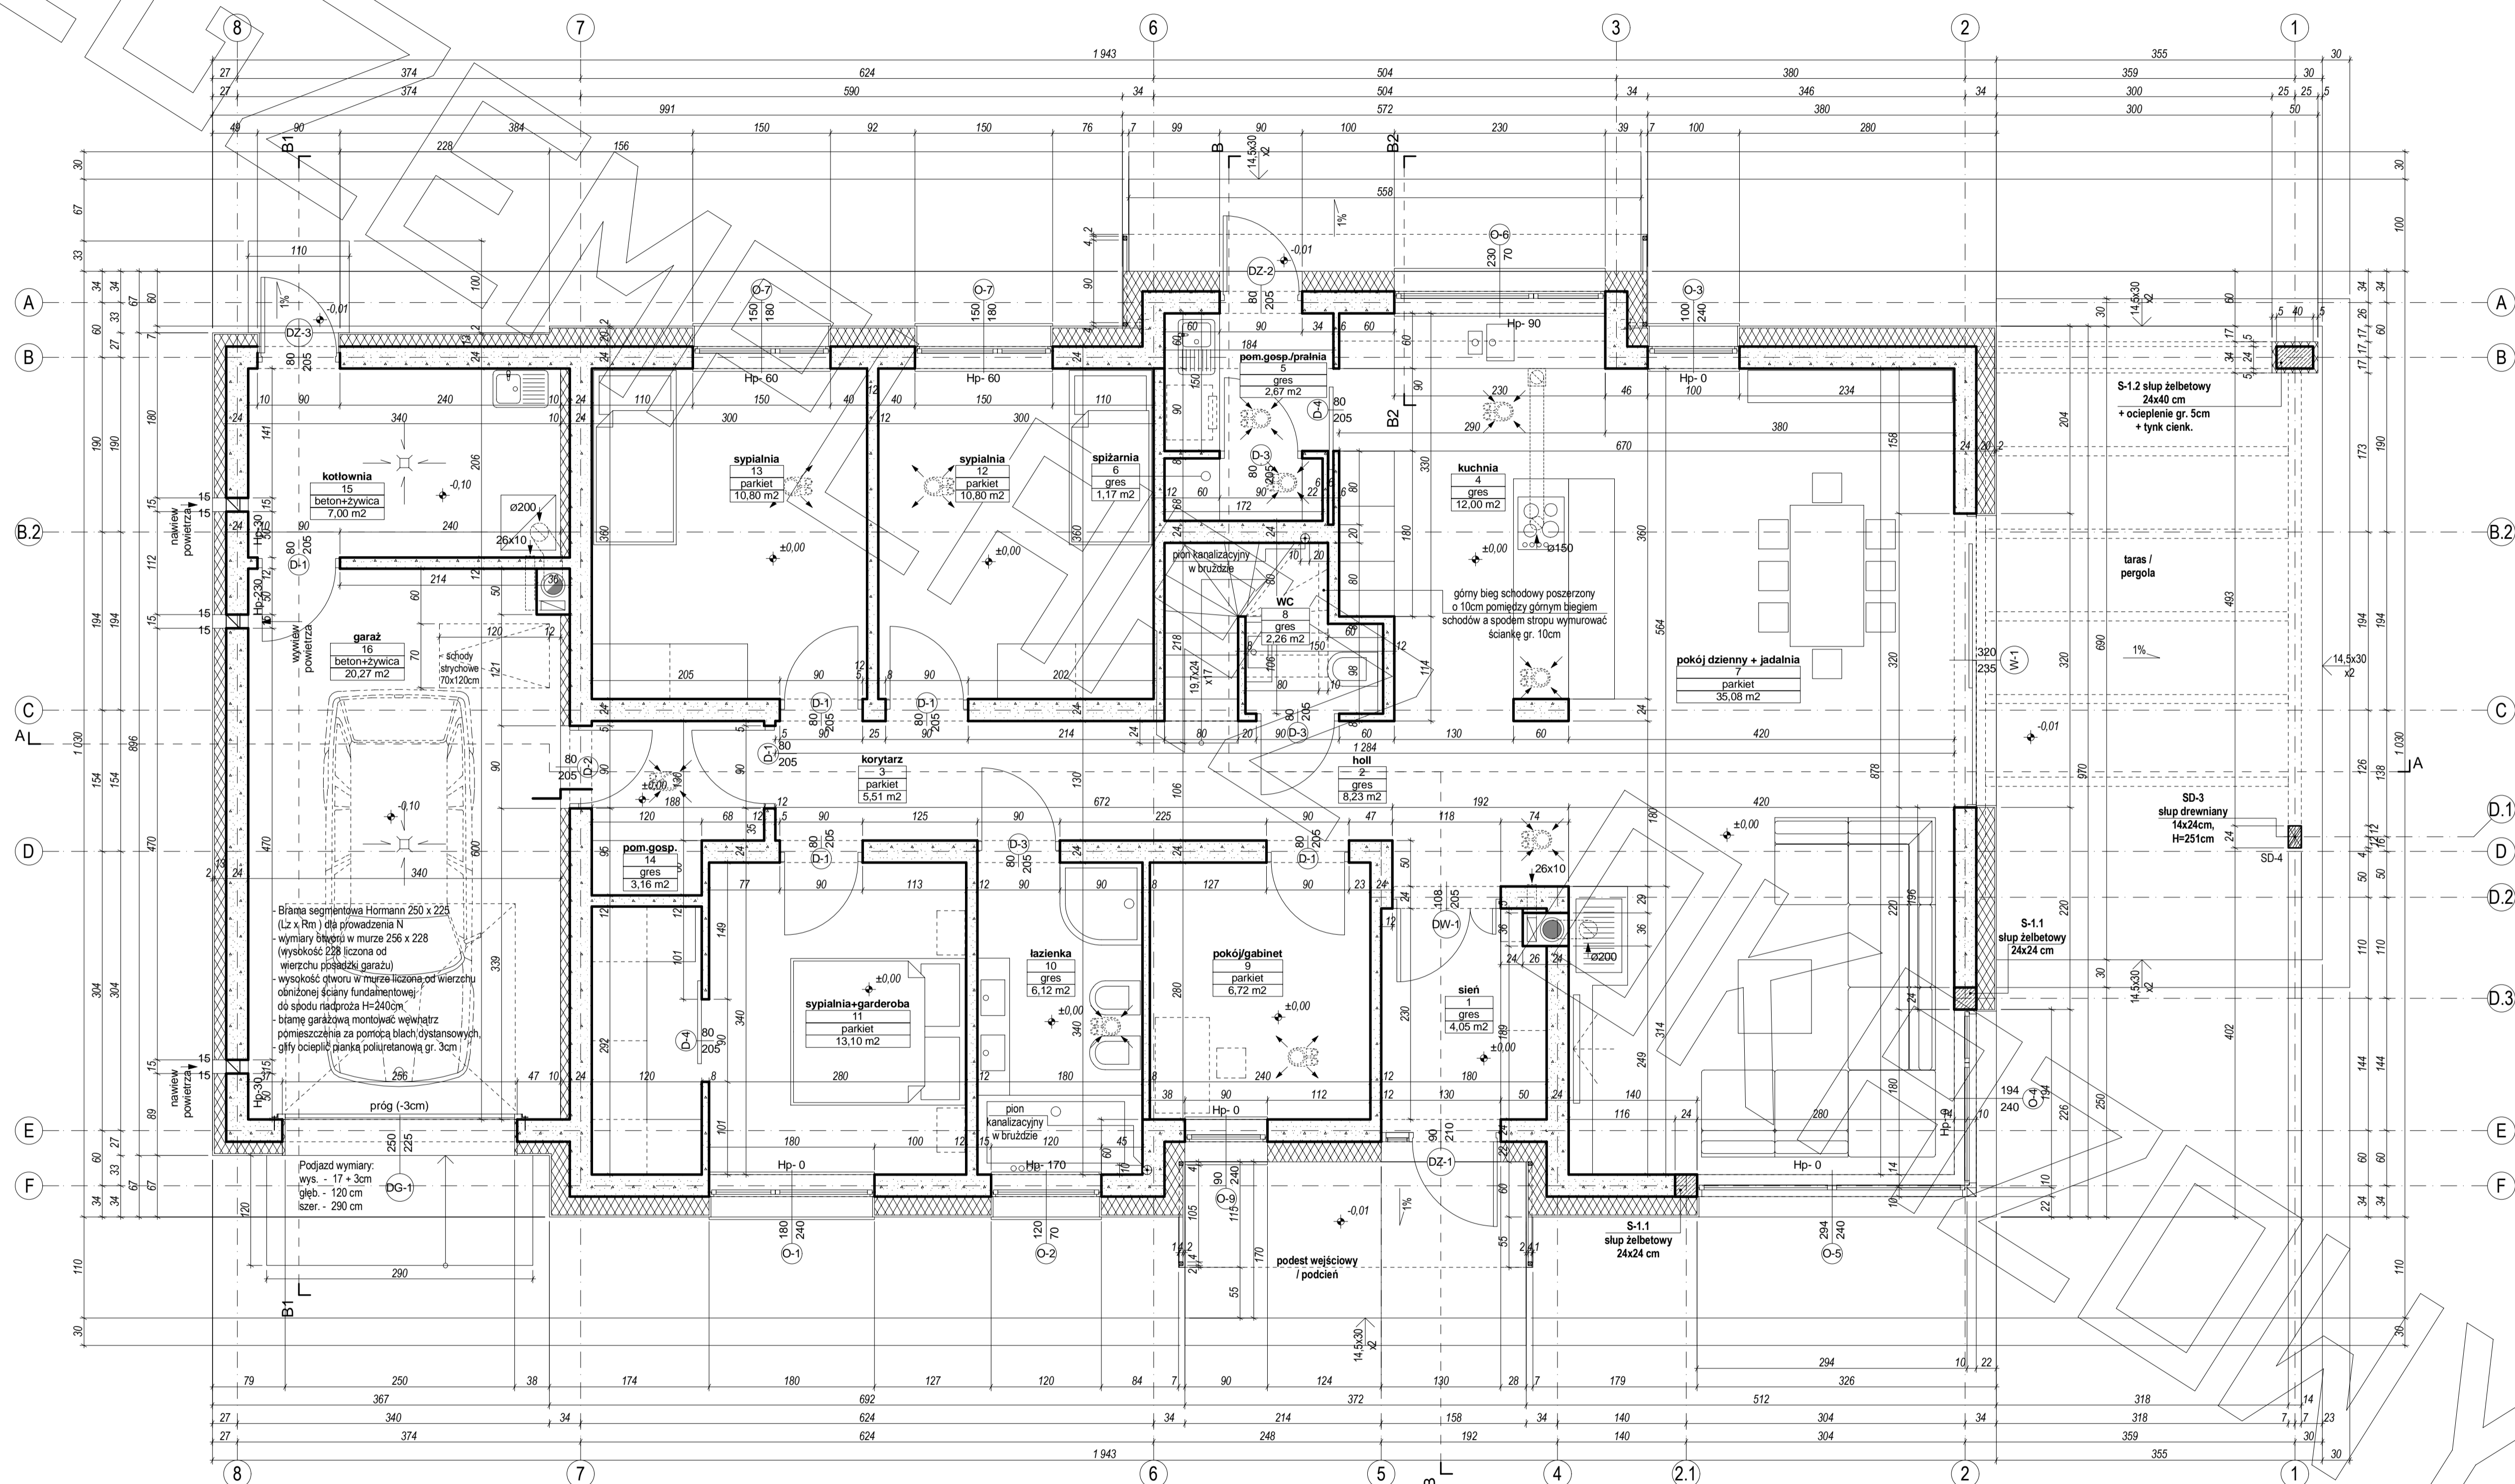
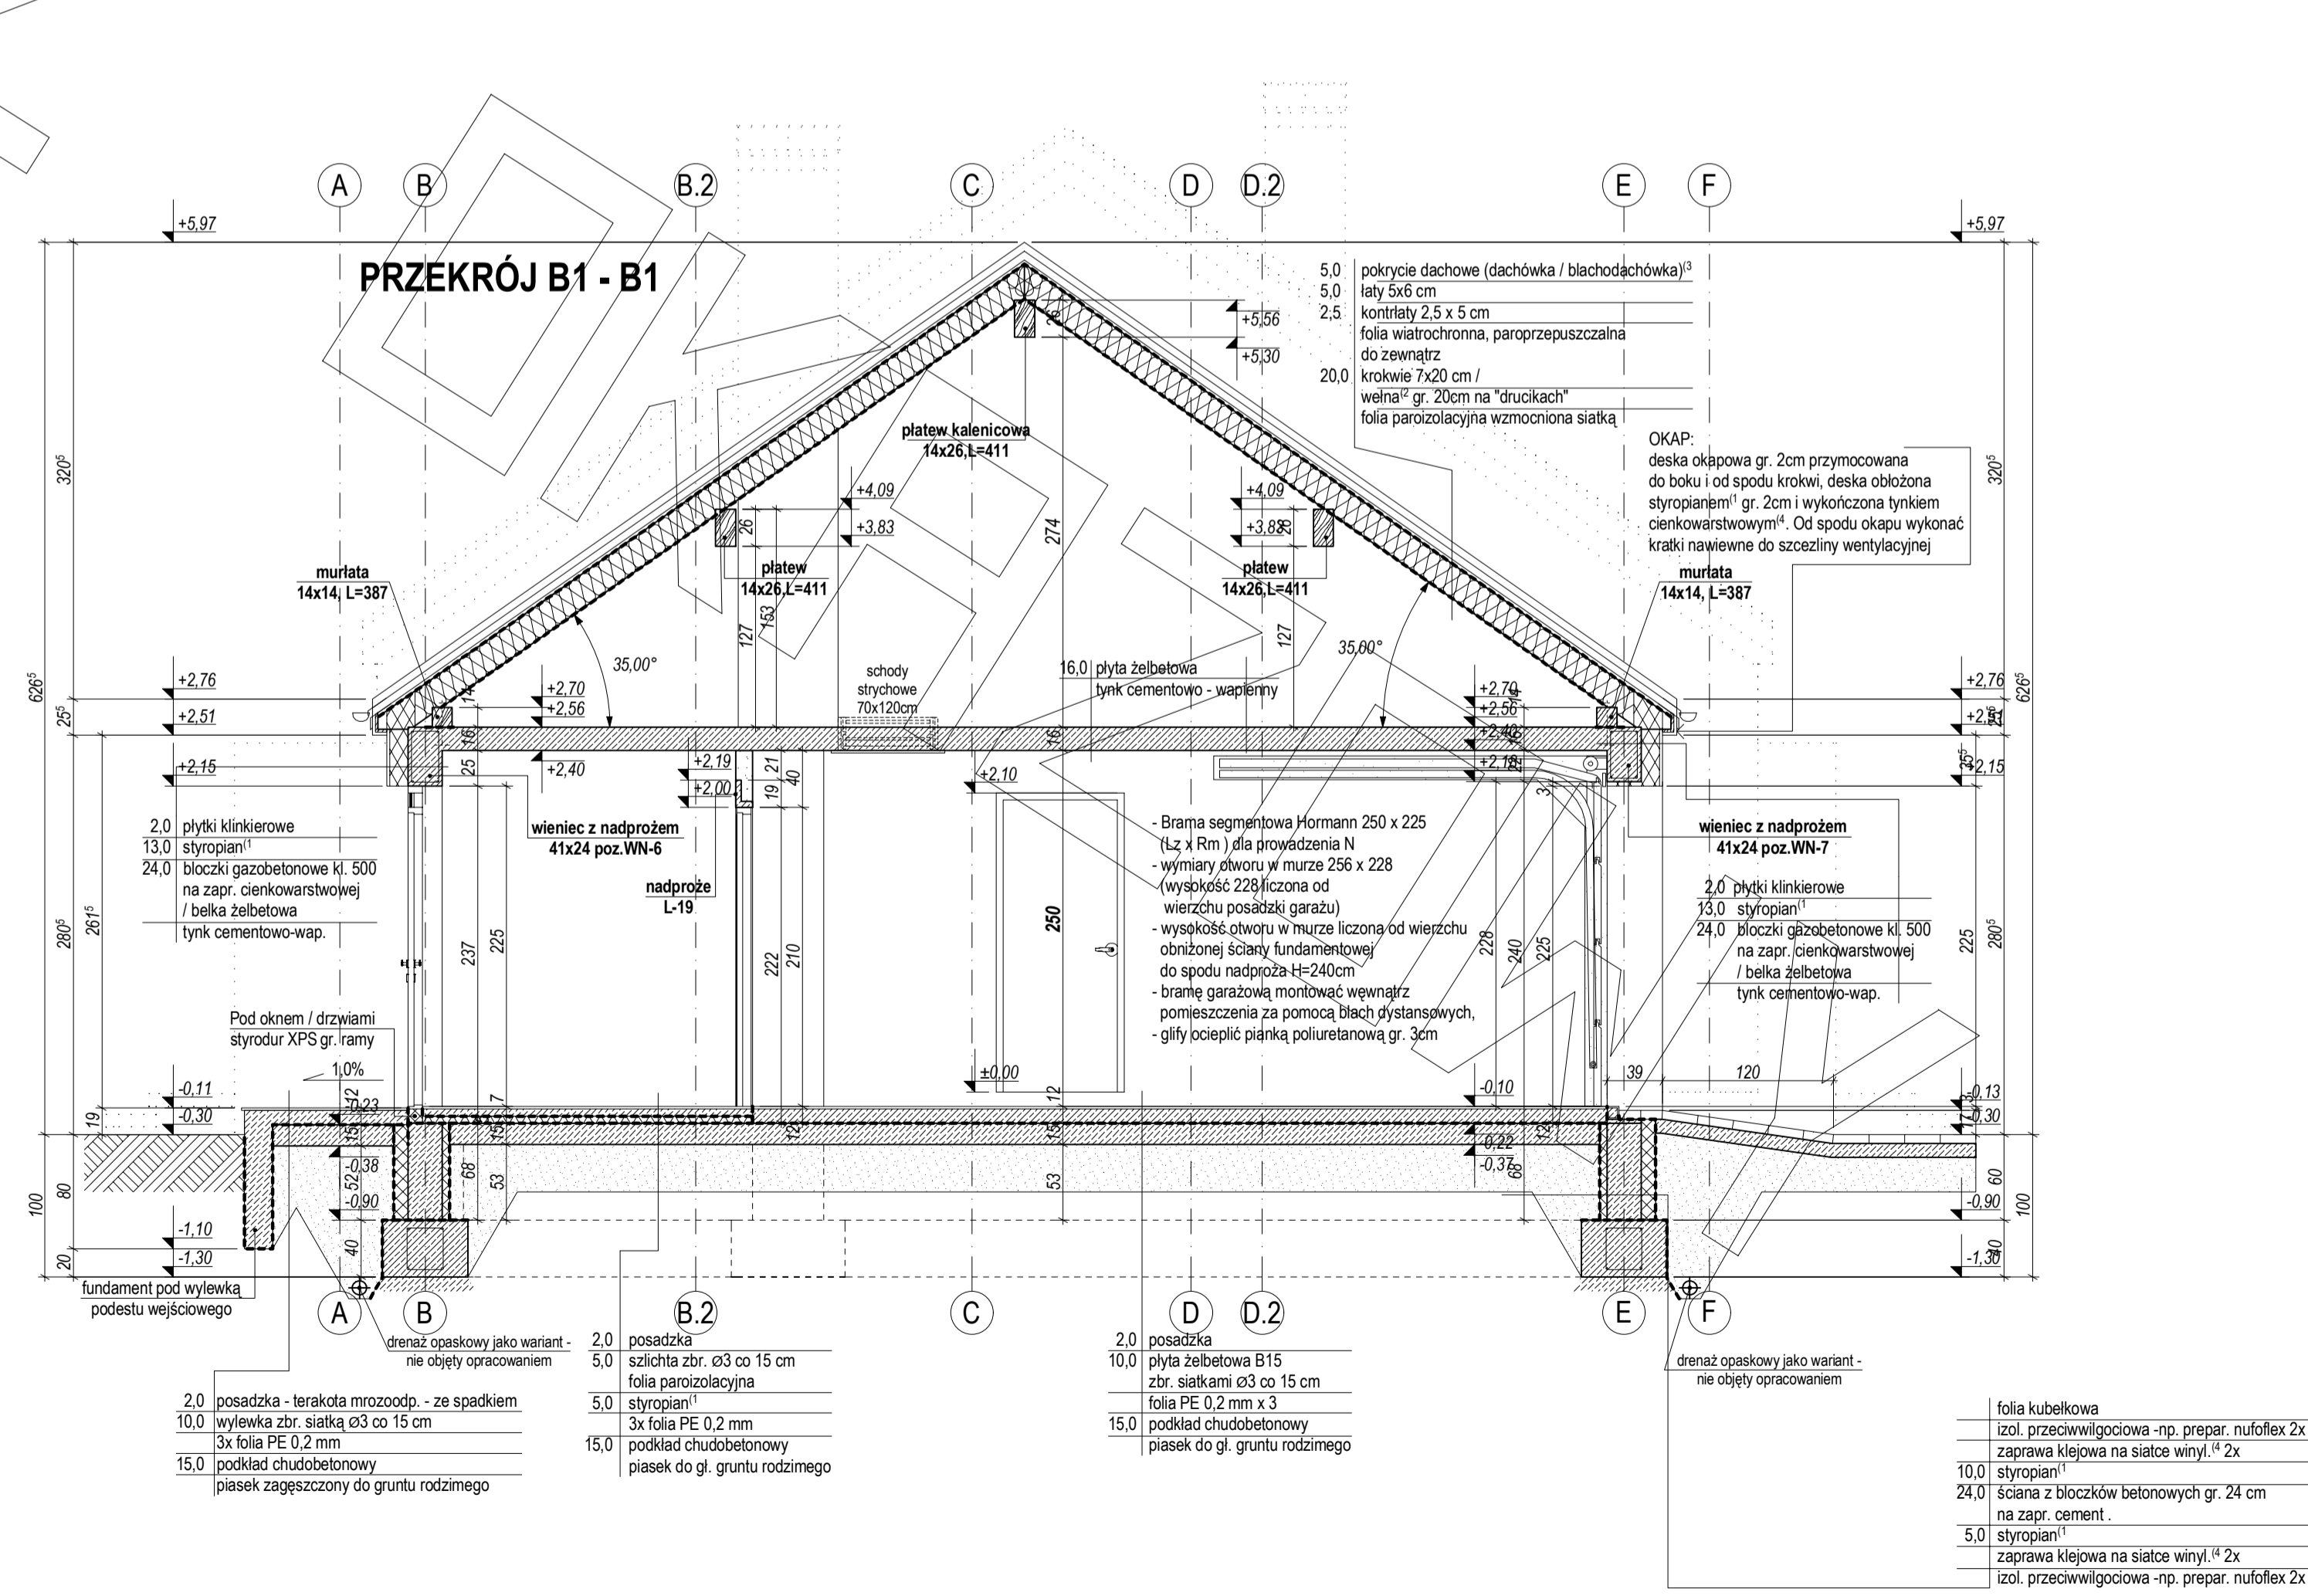




RZUT PARTERU

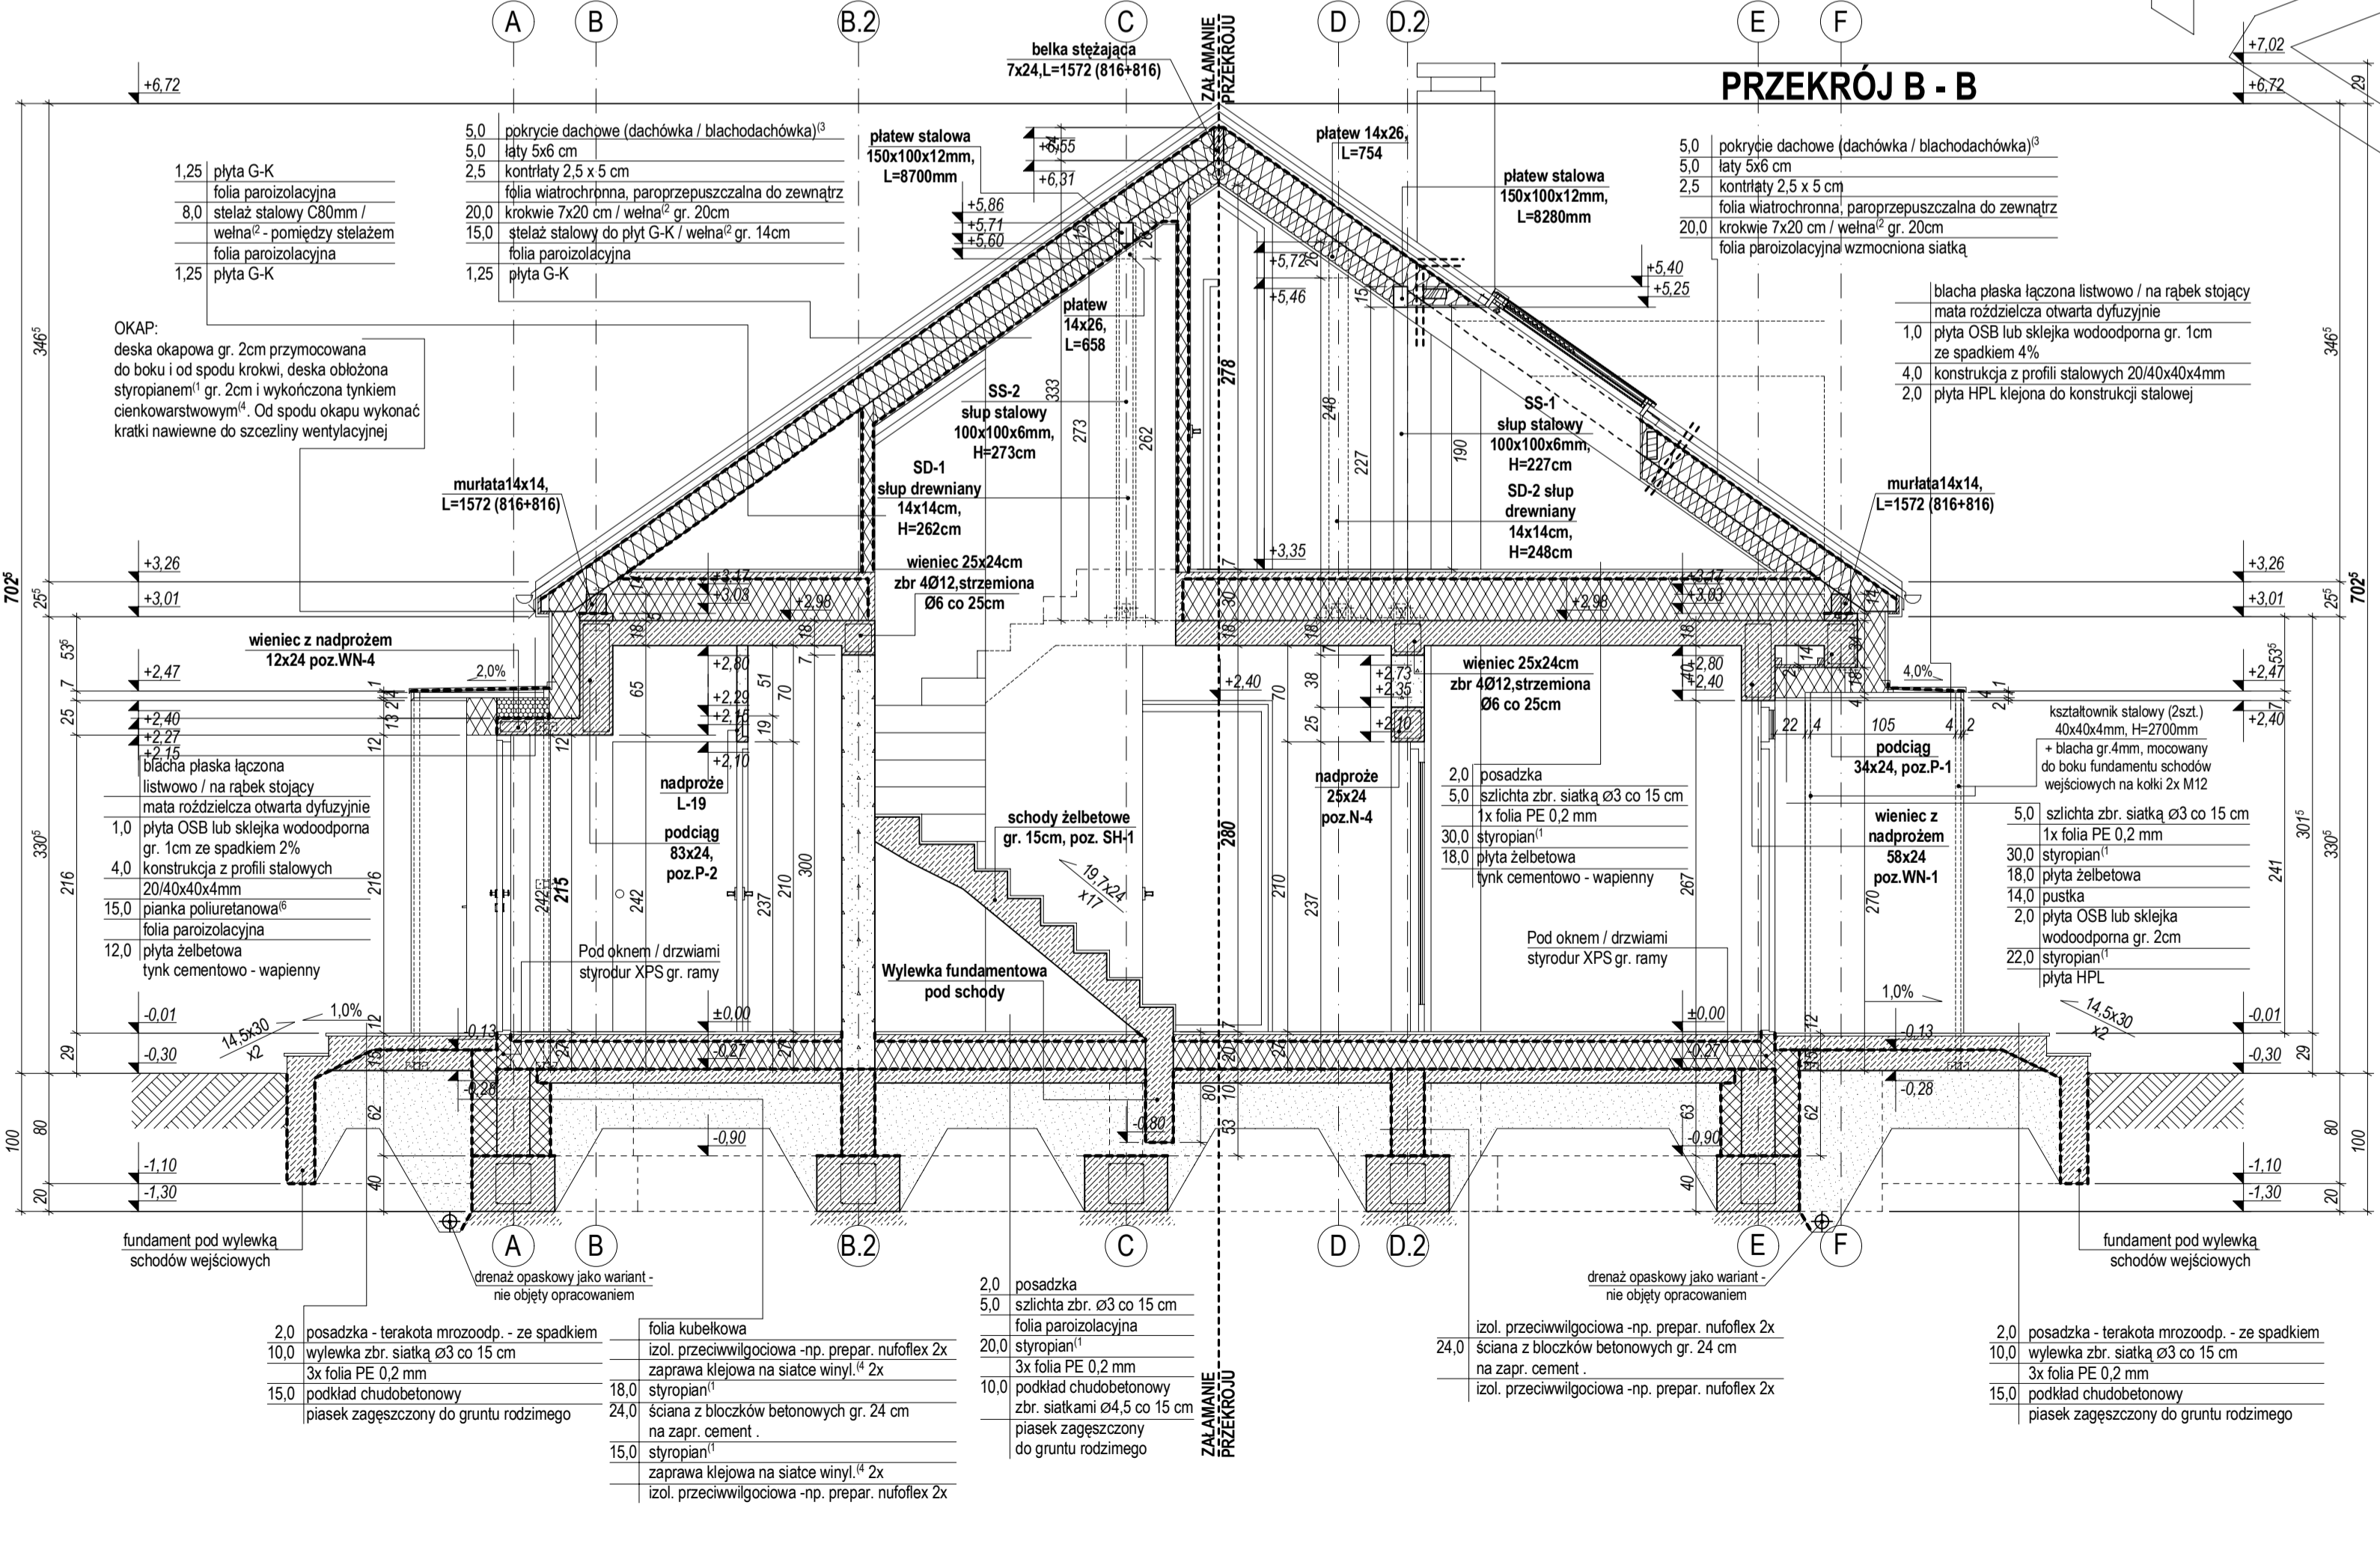


PRZEKRÓJ

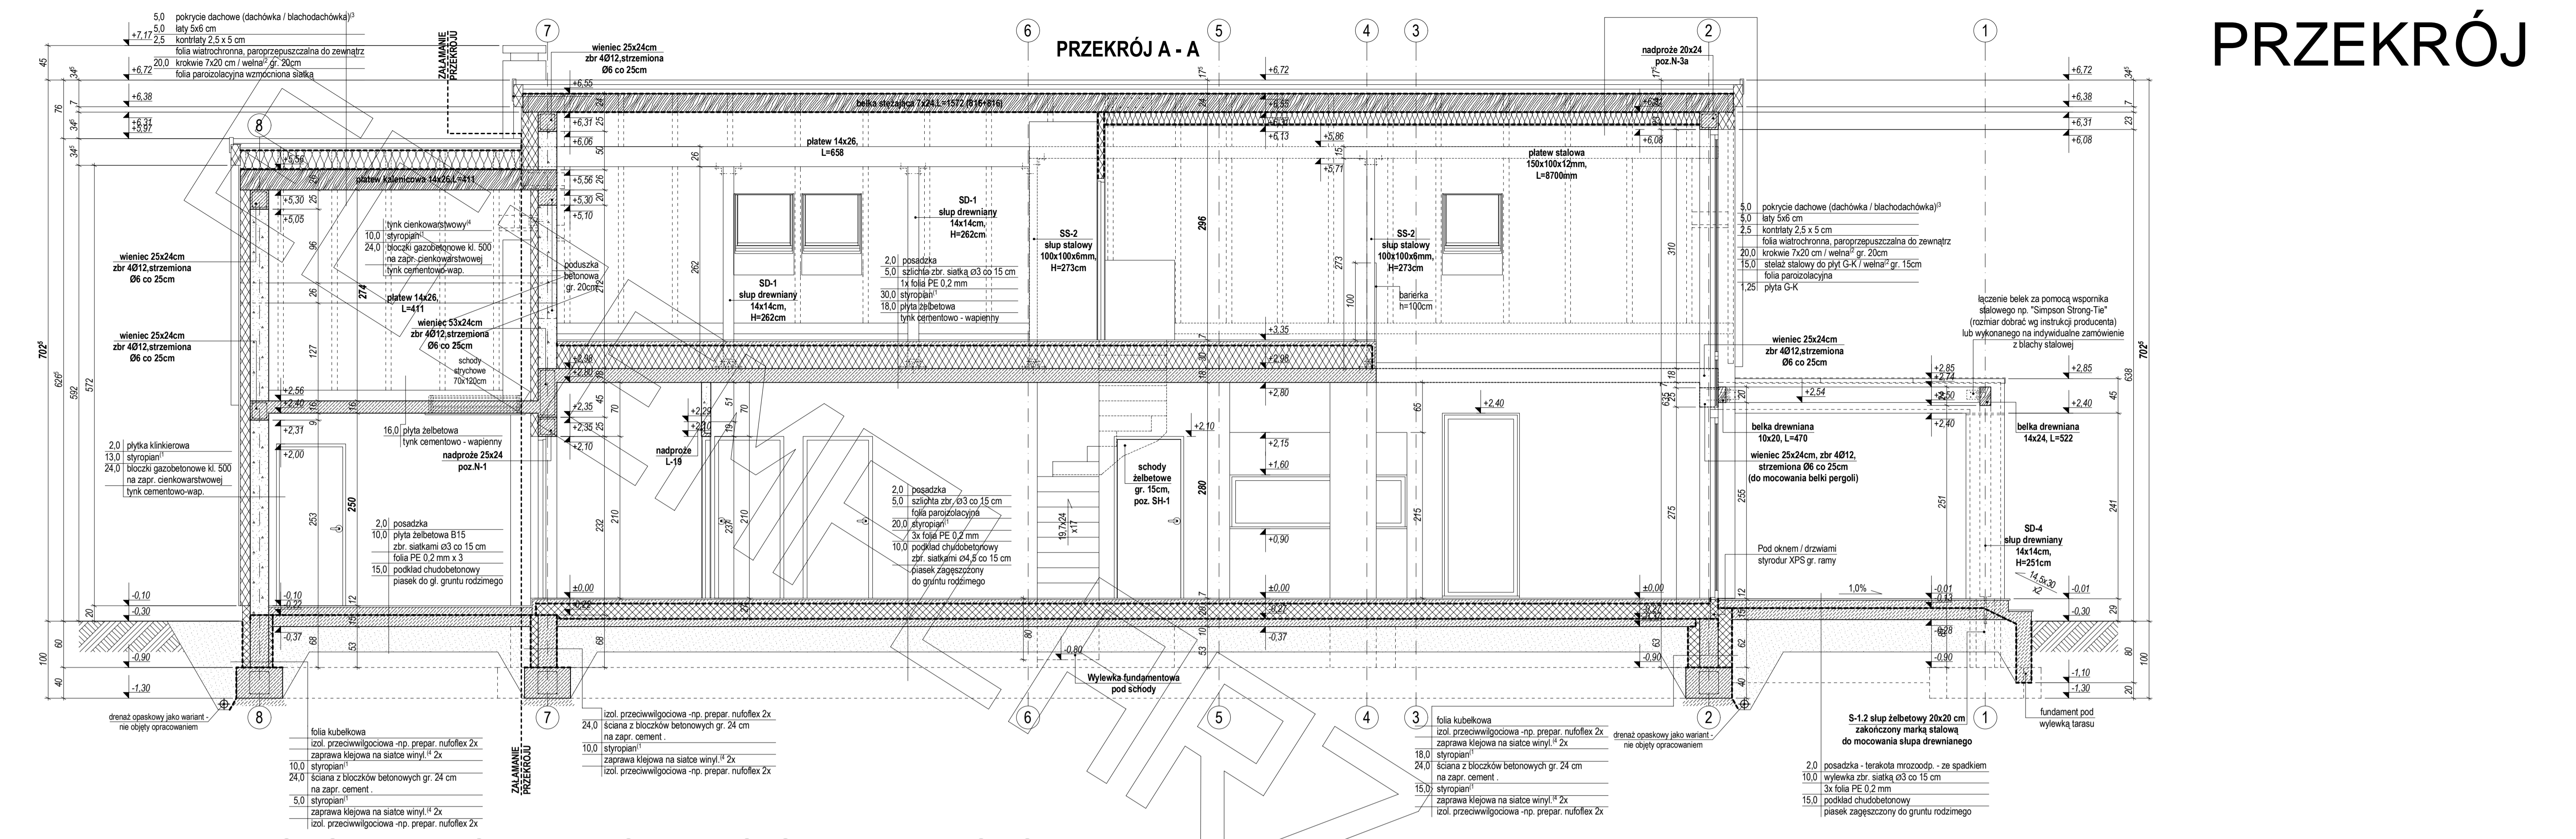


ELEWACJE

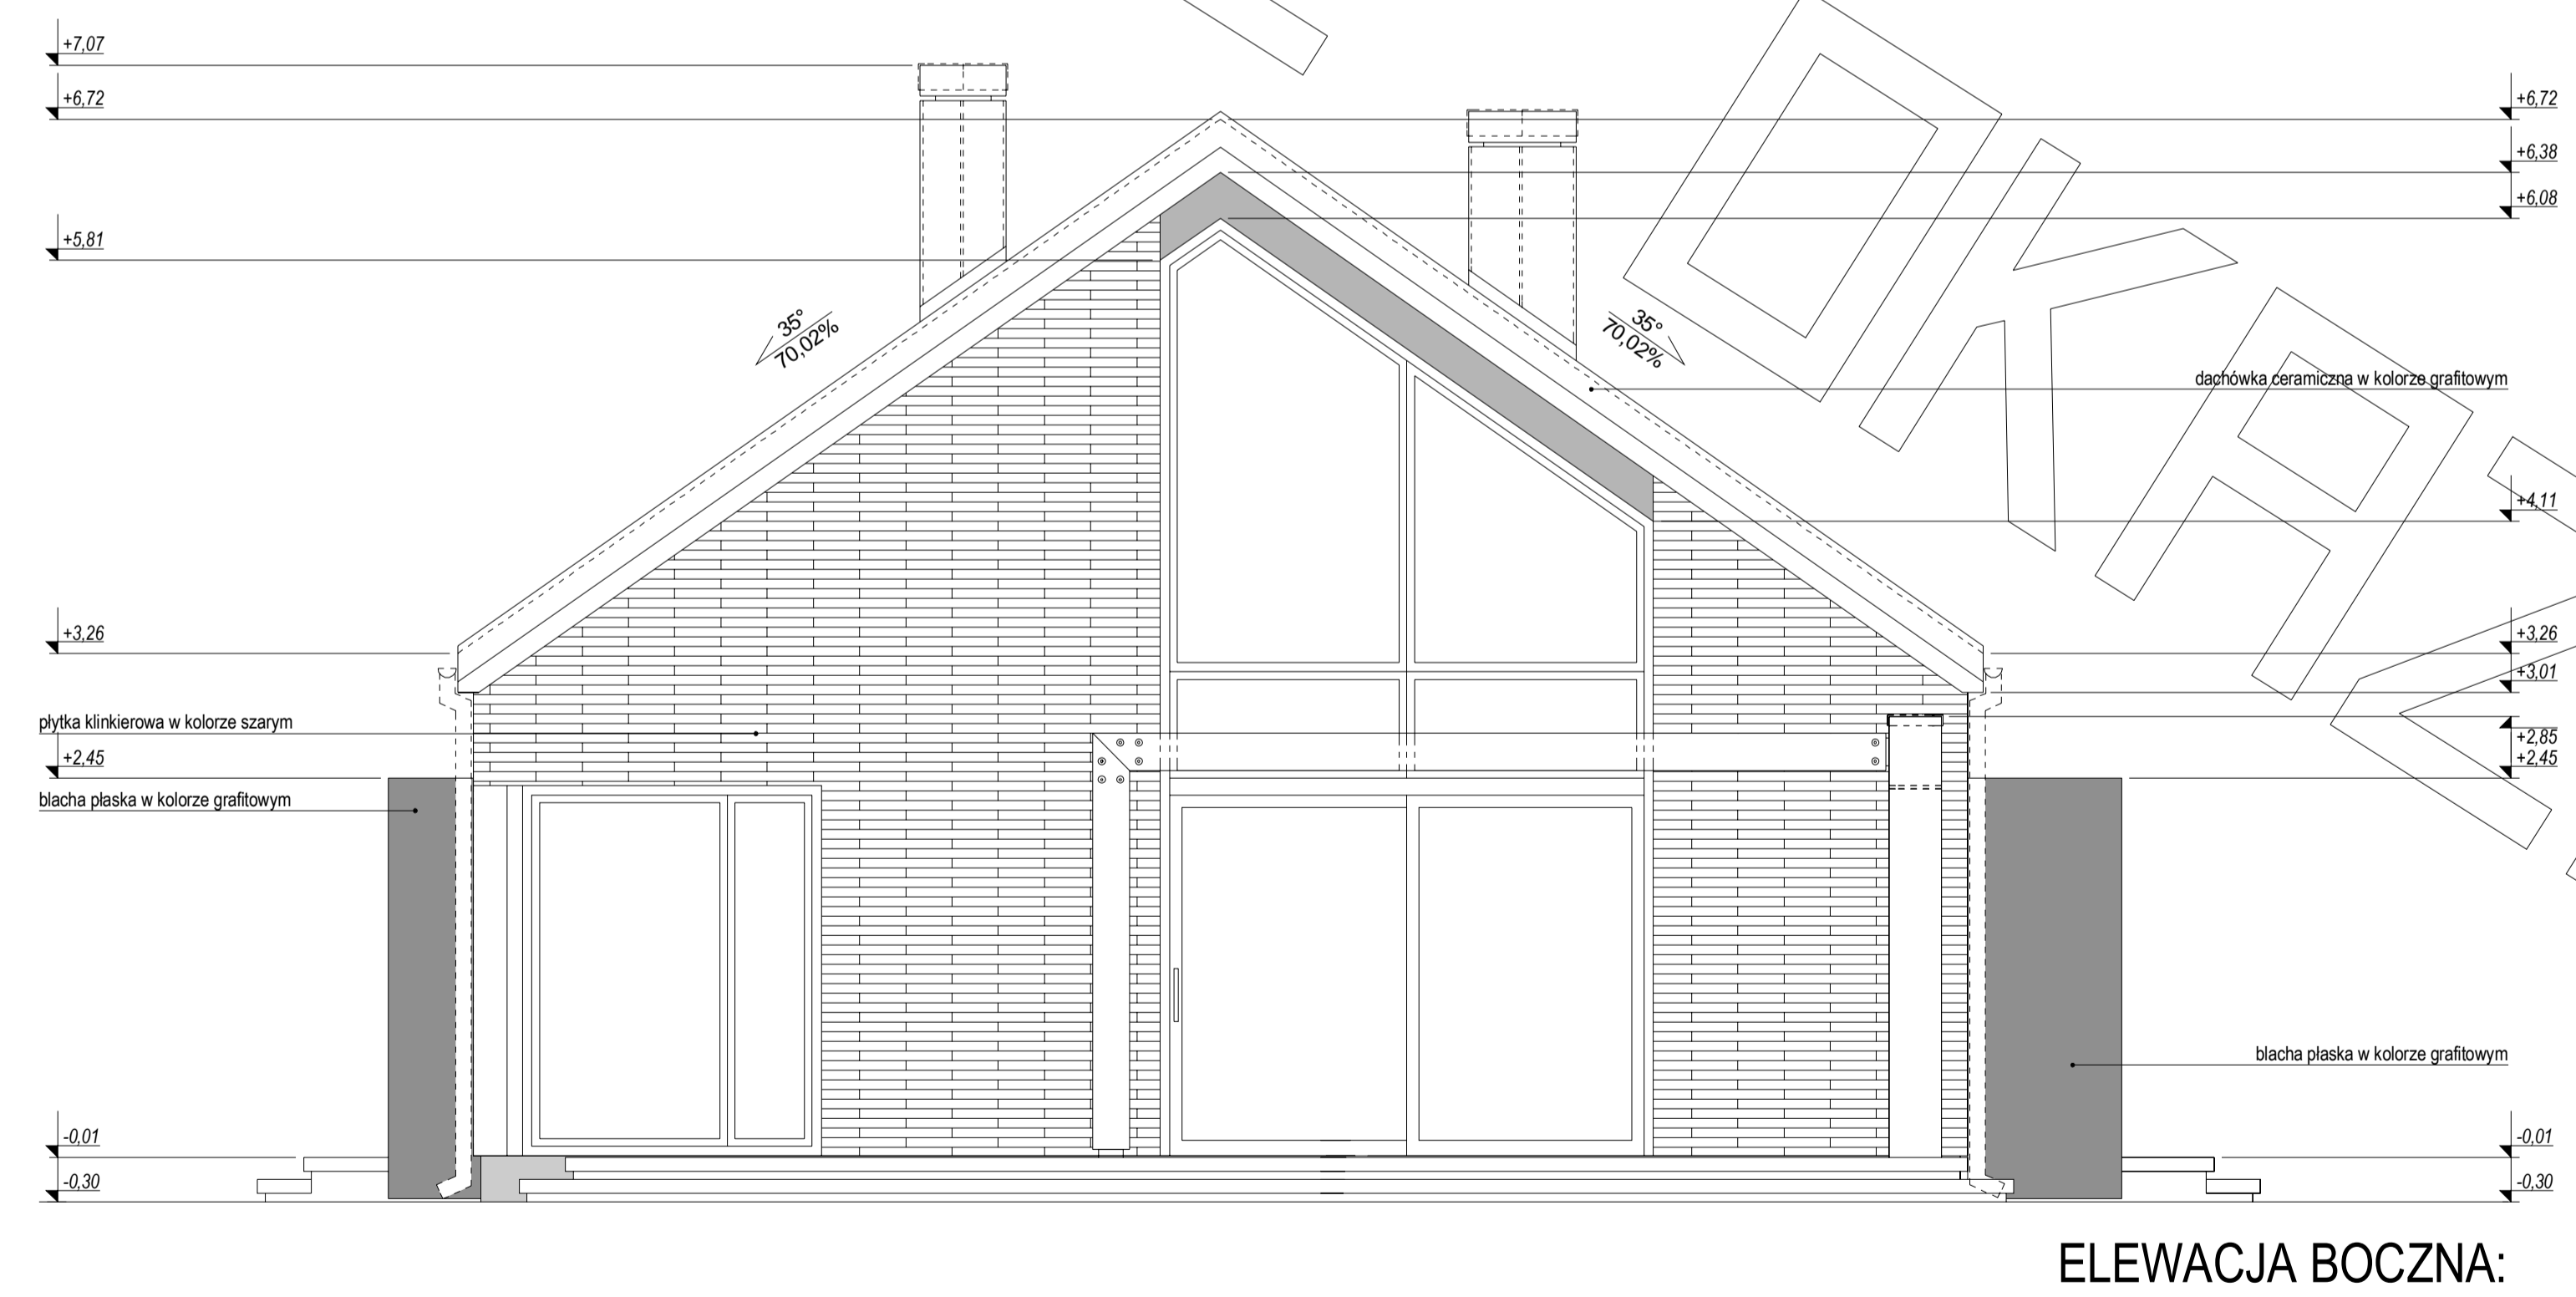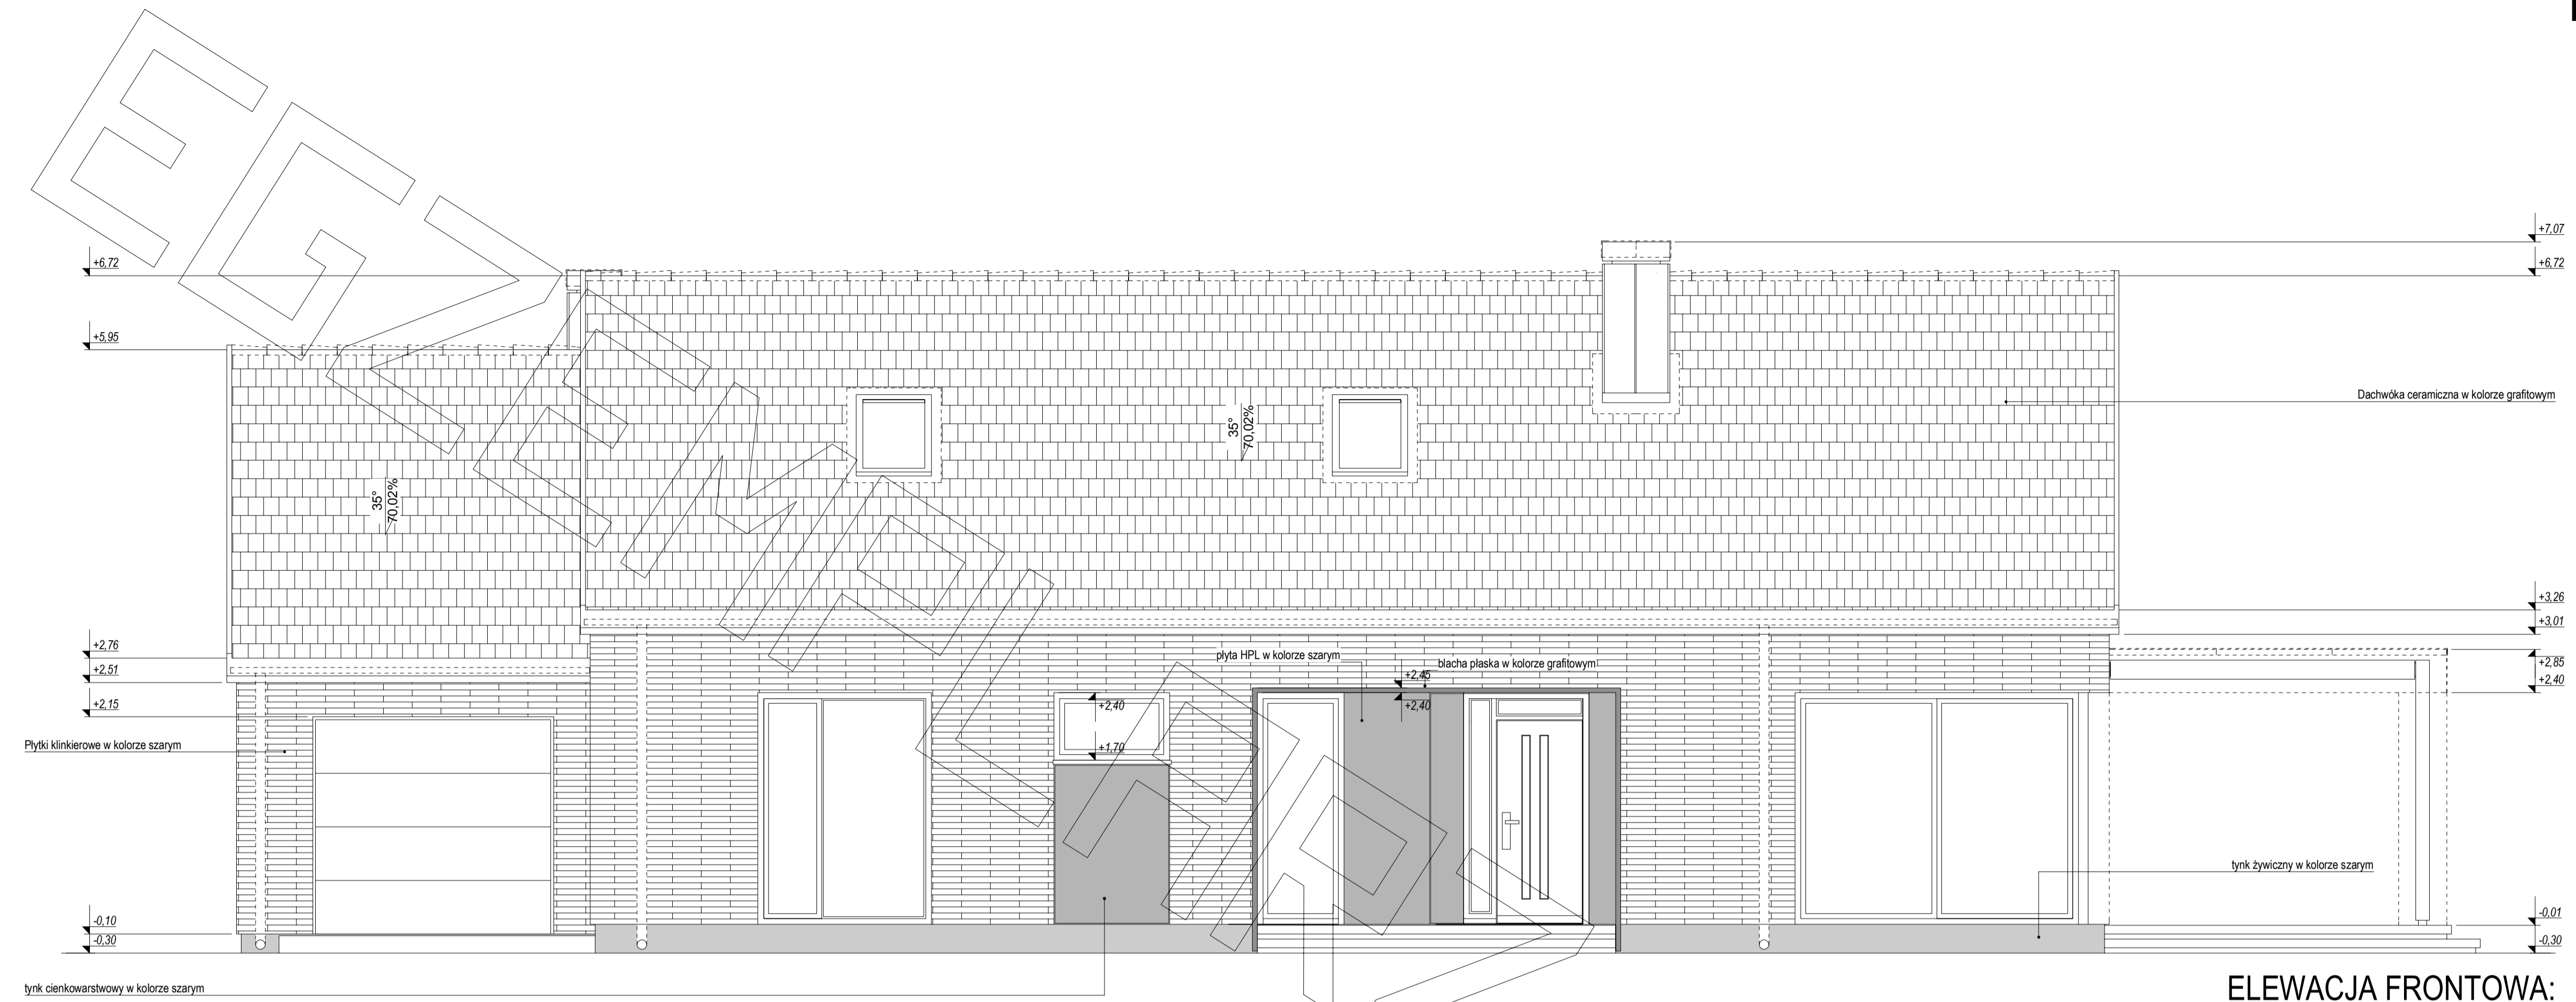

ELEWACJE

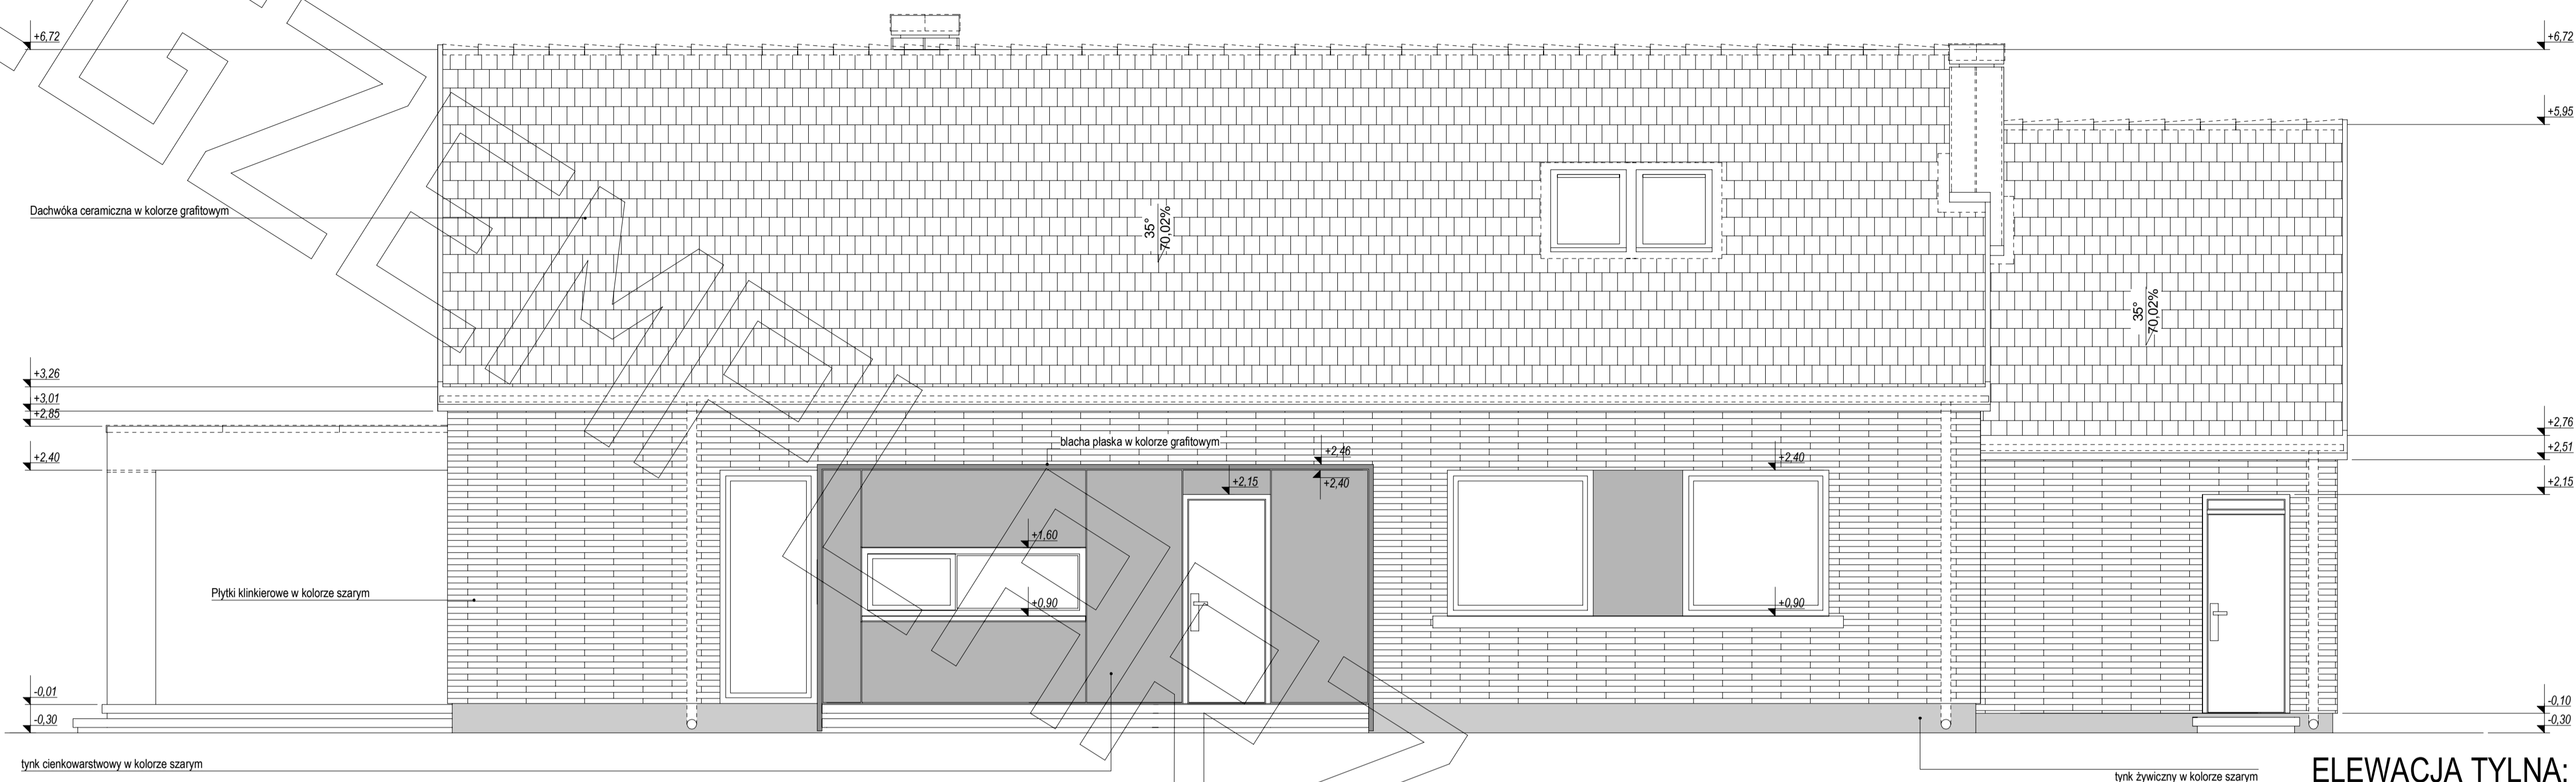

ELEWACJA TYLNA:

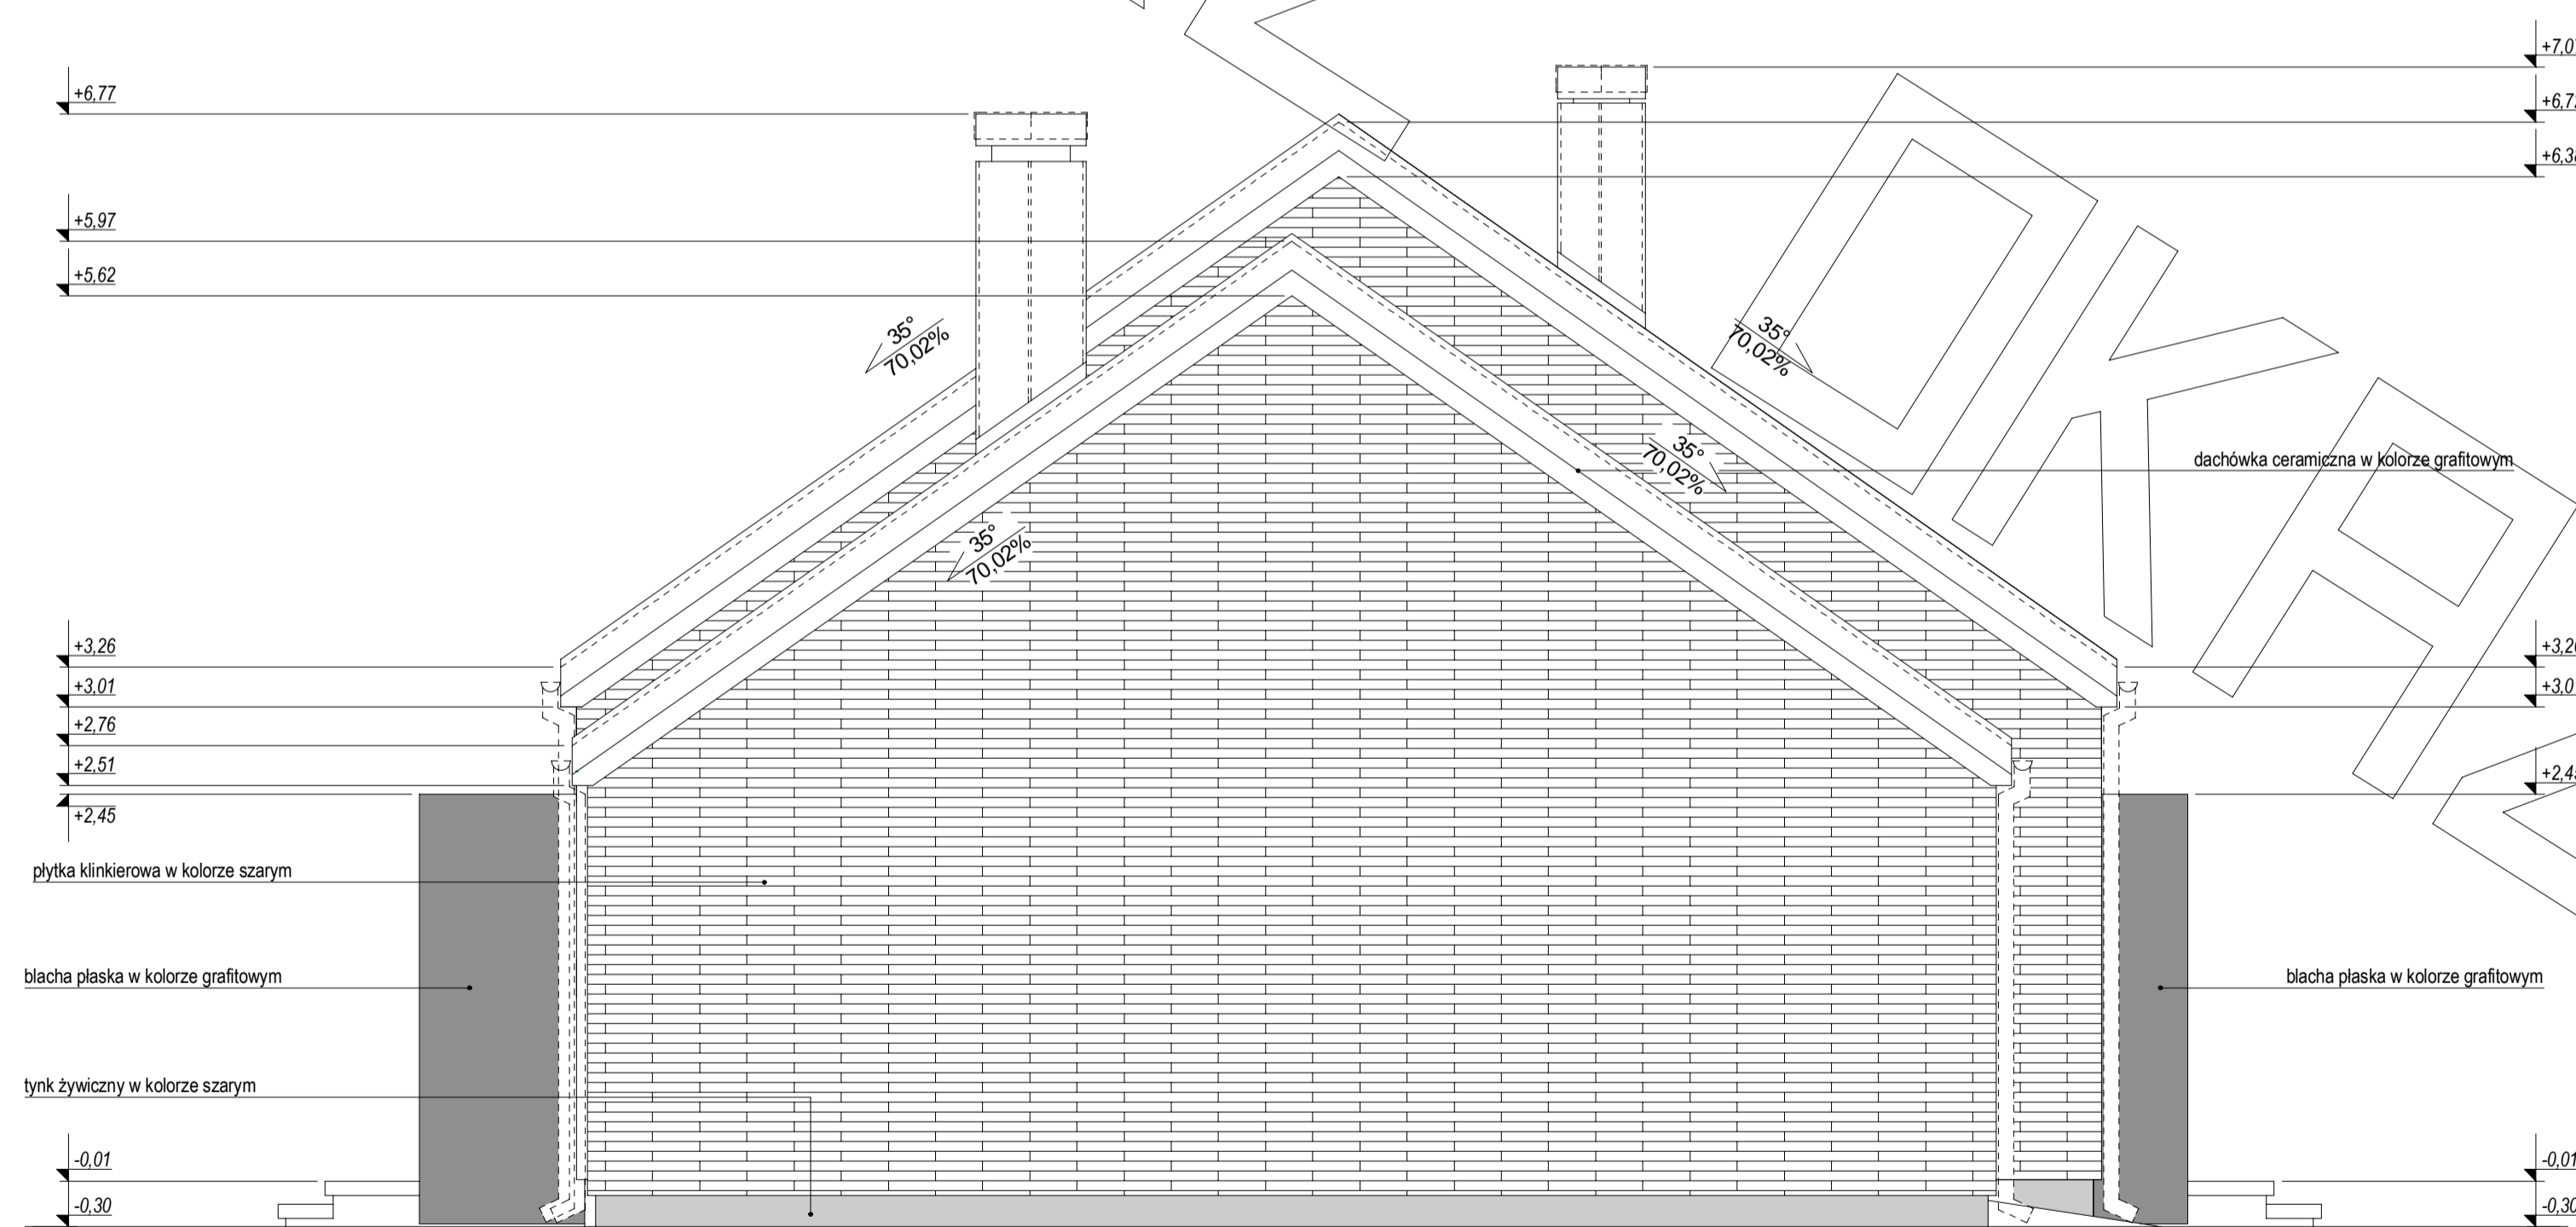

ELEWACJA BOCZNA: